


<b>BIZITEGI-ERABILERAKO ZEHAZTAPENAK</b>		<b>DETERMINACIONES DE USOS RESIDENCIALES</b>				
Banakako edo binakako familia bakarreko etxebizitza			Vivienda unifamiliar aislada o pareada			
Familia bakarreko etxebizitza atxikia			Vivienda unifamiliar adosada			
Etxebizitza kolektiboa:			Vivienda colectiva:			
Bloke trinkoa			Tipo bloque compacto			
Lerro-formako blokea			Tipo bloque lineal			
Etxe-uharte irekia			Tipo manzana abierta			
Etxe-uharte itxia			Tipo manzana cerrada			
Alde Zaharreko tipología			Tipología del Casco Histórico			
<b>JARDUERA EKONOMIKOKO ZEHAZTAPENAK</b>		<b>DETERMINACIONES DE USOS DE ACTIVIDAD ECONÓMICA</b>				
Industriala			Industrial			
Hirugarren sektorekoa			Terciario			
Bitegia			Almacén			
Espazio libre pribatua			Espacio libre privado			
Orubea			Solar			
sistema partzela pribatuan edo biztegi-eranskinean			Sistema viario en parcela privada o anejo residencial			
Sestra azpiko aparkaleku pribatua			Aparcamiento privado bajo rasante			
<b>ZUZKIDURA-ERABILERAKO ZEHAZTAPENAK</b>		<b>DETERMINACIONES DE USOS DOTACIONALES</b>				
Ekipamendua EK			EQ    Equipamiento			
Komunitate-ekipamenduko sistema orokorra edo tokikoa egituratzalea			Sistema general o local estructurante equipamientos comunitarios			
Administratiboa AD bitzu publikoak ZP mista MI	asitentzia AS kirol arlokoa KI erlijiosoa ER	Hezkuntza HEZ Auzo/Kultur Etxea KU osasun arlokoa OS biztegi amankomuna BA	DO docente CC cívico cultural SA sanitario RC residencial comunitario	AS asistencial DE deportivo RE religioso	AD SP MI	administrativo servicios públicos mixto
Espazio libreen sistema orokorra edo tokikoa egituratzalea			Sistema general o local estructurante de espacios libres			
Bestelako espazio libreak			Otros espacios libres			
Azpiegitura eta zerbitzuen sistema orokorra			Sistema general de infraestructuras y servicios			
Sistema orokorra - ibai-ibilguia			Sistema general - cauce fluvial			
Lurraldeko komunikabide-sistema orokorra			Sistema general de comunicaciones de carácter territorial			
Hiriko komunikabide-sistema orokorra			Sistema general de comunicaciones de carácter local			
Hiriko komunikabide-sistema orokorra edo tokikoa egituratzalea			Sistema general o local estructurante de comunicaciones de carácter urbano			
Aldi berean oinezko eta ibilgailuentzako			Coexistencia peatón vehículo			
Aparkalekuak			Zonas de aparcamiento			
ugikortasun urriko pertsonentzako aparkaleku-plaza			Plaza aparcamiento minusvalido			
Bidegorria			Carril bici			
Oinezkoentzako			Peatonal			
Trenbide-sistema orokorra			Sistema general ferroviario			
Portu-sistema orokorra			Sistema general portuario			
Baserria			Caserío			

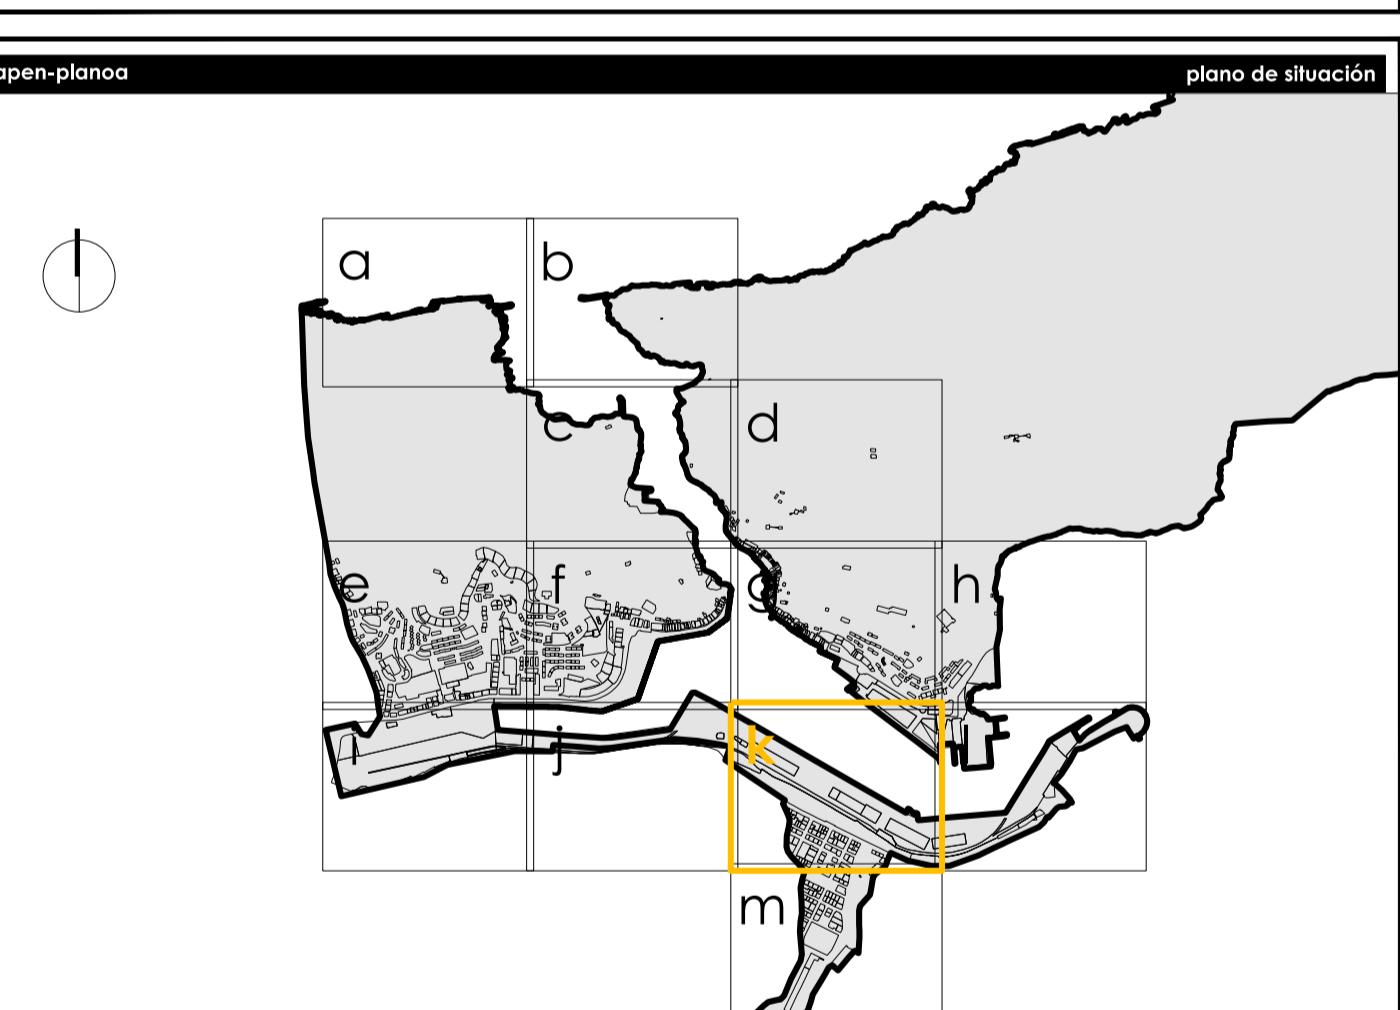

erria ako Udala		Municipio				
erriaren kodea go municipio		Ayuntamiento de Pasaia				
		064 INE				
		Hiri Antolamenduren Plan Orokorra Plan General de Ordenación Urbana				
						
oaren izena		nombre del plano				
IRIGUNEAK: ERABILERA XEHATUAK ONAS URBANAS: USOS PORMENORIZADOS						
referencia						
erentzia seriea serie	zenbakia número	eremua ámbito	arau-maila rango normativo	arau-izaera carácter normativo	eskala escala	Ian-fasea fase de trabajo
1.6	1	k	informazioa información	-	A1 1/1.000 A3 1/2.000	informazioa información
daktore-taldea						
equipo redactor						
o de renovación y desarrollos urbanos						
  javier martínez callejo arkitekto daktorea doctor arquitecto CScae: 418668						
 paula amuchastegui moreno arkitekta arquitecto CScae: 650234						
 jesús luis sola jiménez abokatu hirigilea eta geografoa abogado urbanista y geógrafo MICAP: 2471						
referencia municipal udalaren erreferentzia Ilus-ontzia Visado						
ate-ziurtagiria						
certificación de calidad						
aren erreferentzia ncia proyecto	berrikuspen-zk. Nº de revisión	berrikuspen-data fecha de revisión	arkitekto zuzendaria arquitecto director	abokatu zuzendaria letrado director	eginbidea diligencia	admin.-egintzaren data acto administrativo
0348	1	19-05-2020	javier	jesús		
data fecha						
2020ko abendua diciembre 2020						