




BIZITEGI-ERABILERAKO ZEHAZTAPENAK		DETERMINACIONES DE USOS RESIDENCIALES	
Banakako edo binakako familia bakarreko etxebizitza	[Color Box]	Vivienda unifamiliar aislada o pareada	
Familia bakarreko etxebizitza atxikia	[Color Box]	Vivienda unifamiliar adosada	
Etxebizitza kolektiboa:		Vivienda colectiva:	
Bloke trinkoa	[Color Box]	Tipo bloque compacto	
Lerro-formako blokea	[Color Box]	Tipo bloque lineal	
Etxe-uharte irekia	[Color Box]	Tipo manzana abierta	
Etxe-uharte itxia	[Color Box]	Tipo manzana cerrada	
Alde Zaharreko tipología	[Color Box]	Tipología del Casco Histórico	
JARDUERA EKONOMIKOKO ZEHAZTAPENAK		DETERMINACIONES DE USOS DE ACTIVIDAD ECONÓMICA	
Industriala	[Color Box]	Industrial	
Hirugarren sektorekoa	[Color Box]	Terciario	
Bitegia	[Color Box]	Almacén	
Espazio libre pribatua	[Color Box]	Espacio libre privado	
Orubea	[Color Box]	Solar	
sistema partzela pribatuan edo bizitegi-eranskinean	[Color Box]	Sistema viario en parcela privada o anejo residencial	
Sestra azpiko aparkaleku pribatua	[Color Box]	Aparcamiento privado bajo rasante	
ZUZKIDURA-ERABILERAKO ZEHAZTAPENAK		DETERMINACIONES DE USOS DOTACIONALES	
Ekipamendua EK		EQ	Equipamiento
Komunitate-ekipamenduko sistema orokorra edo tokikoa egituratzalea	[Color Box]	Sistema general o local estructurante	
administratiboa AD bitzu publikoak ZP mista MI	asistentzia AS kirol arlokoak KI erlijiosoa ER	Hezkuntza HEZ Auzo/Kultura Etxea KU osasun arlokoak OS bizitegi amankuna BA	equipamientos comunitarios
Bestelako espazio libreak	[Color Box]	DO docente CC cívico cultural SA sanitario RC residencial comunitario	AS asistencial DE deportivo RE religioso
Espazio libreen sistema orokorra edo tokikoa egituratzalea	[Color Box]	AD administrativo SP servicios públicos MI mixto	
Azpiegitura eta zerbitzuen sistema orokorra	[Color Box]	Sistema general o local estructurante de espacios libres	
Sistema orokorra - ibai-ibilguak	[Color Box]	Otros espacios libres	
Lurraldeko komunikabide-sistema orokorra	[Color Box]	Sistema general de infraestructuras y servicios	
Hiriko komunikabide-sistema orokorra	[Color Box]	Sistema general - cauce fluvial	
Hiriko komunikabide-sistema orokorra edo tokikoa egituratzalea	[Color Box]	Sistema general de comunicaciones de carácter territorial	
Aldi berean oinezko eta ibilgailuentzako Aparkalekuak	[Color Box]	Sistema general de comunicaciones de carácter local	
ugikortasun urriko pertsonentzako aparkaleku-plaza	[Color Box]	Sistema general o local estructurante de comunicaciones de carácter urbano	
Bidegorria	[Color Box]	Coexistencia peatón vehículo	
Oinezkoentzako	[Color Box]	Zonas de aparcamiento	
		Plaza aparcamiento minusvalido	
		Carril bici	
		Peatonal	
Trenbide-sistema orokorra	[Color Box]	Sistema general ferroviario	
Portu-sistema orokorra	[Color Box]	Sistema general portuario	
Baseria	[Color Box]	Caserío	

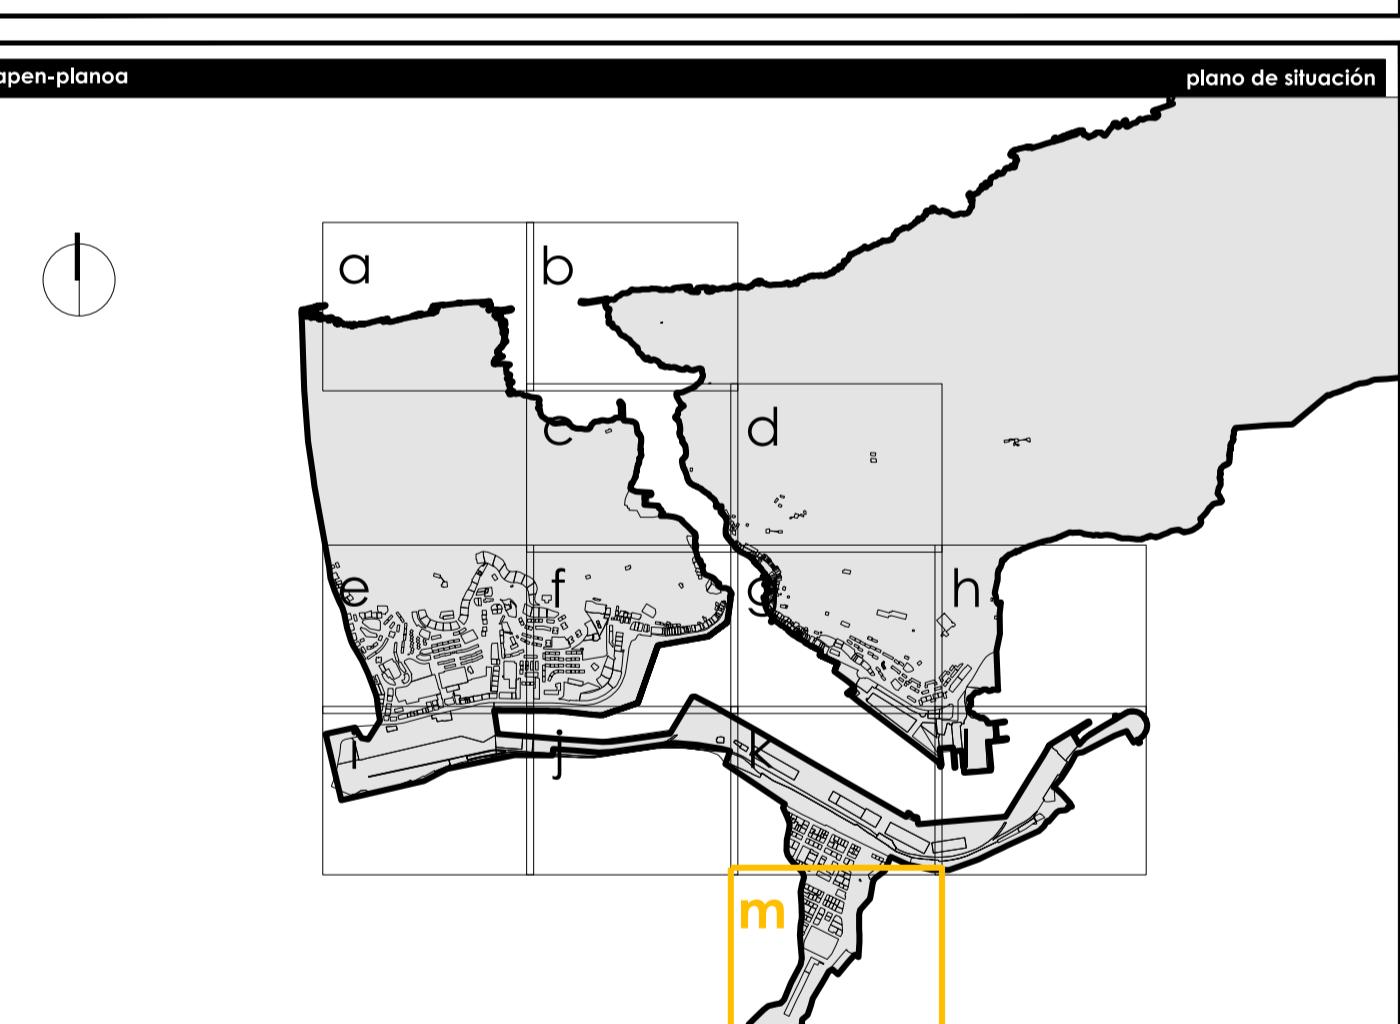

Municipio Ayuntamiento de Pasaia						
Berriaren kodea y municipio						
064 INE						
Hiri Antolamenduren Plan Orokorra Plan General de Ordenación Urbana						
						
Soaren izena nombre del plano						
IRIGUNEAK: ERABILERA XEHATUAK CONTRAS URBANAS: USOS PORMENORIZADOS						
Referencia						
seriea serie	zenbakia número	eremuak ámbito	arau-maila rango normativo	arau-izaera carácter normativo	eskala escala	Ian-fasea fase de trabajo
1.6	1	m	informazioa información	-	A1 1/1.000 A3 1/2.000	informazioa información
Doktore-taldea equipo redactor						
de renovación Y desarrollos urbanos						
 Javier Martínez Callejo arquitecto doctor doctor arquitecto CSCAE: 418668						
 Paula Amuchastegui Moreno arquitecta arquitecto CSCAE: 650234						
 Jesús Luis Sola Jiménez abogado hirigilea eta geógrafo abogado urbano y geógrafo MICAP: 2471						
Referencia municipal udalaren erreferentzia Visado						
ate-ziurtagiria certificación de calidad						
aren erreferentzia y municipio nº de proyecto	berrikuspen-zk. Nº de revisión	berrikuspen-data fecha de revisión	arkitekto zuzendaria arquitecto director	abokatu zuzendaria letrado director	eginbidea diligencia	admin.-egintzaren data acto administrativo
0348	1	19-05-2020	Javier	Jesús		
data fecha 2020ko abendua diciembre 2020						