


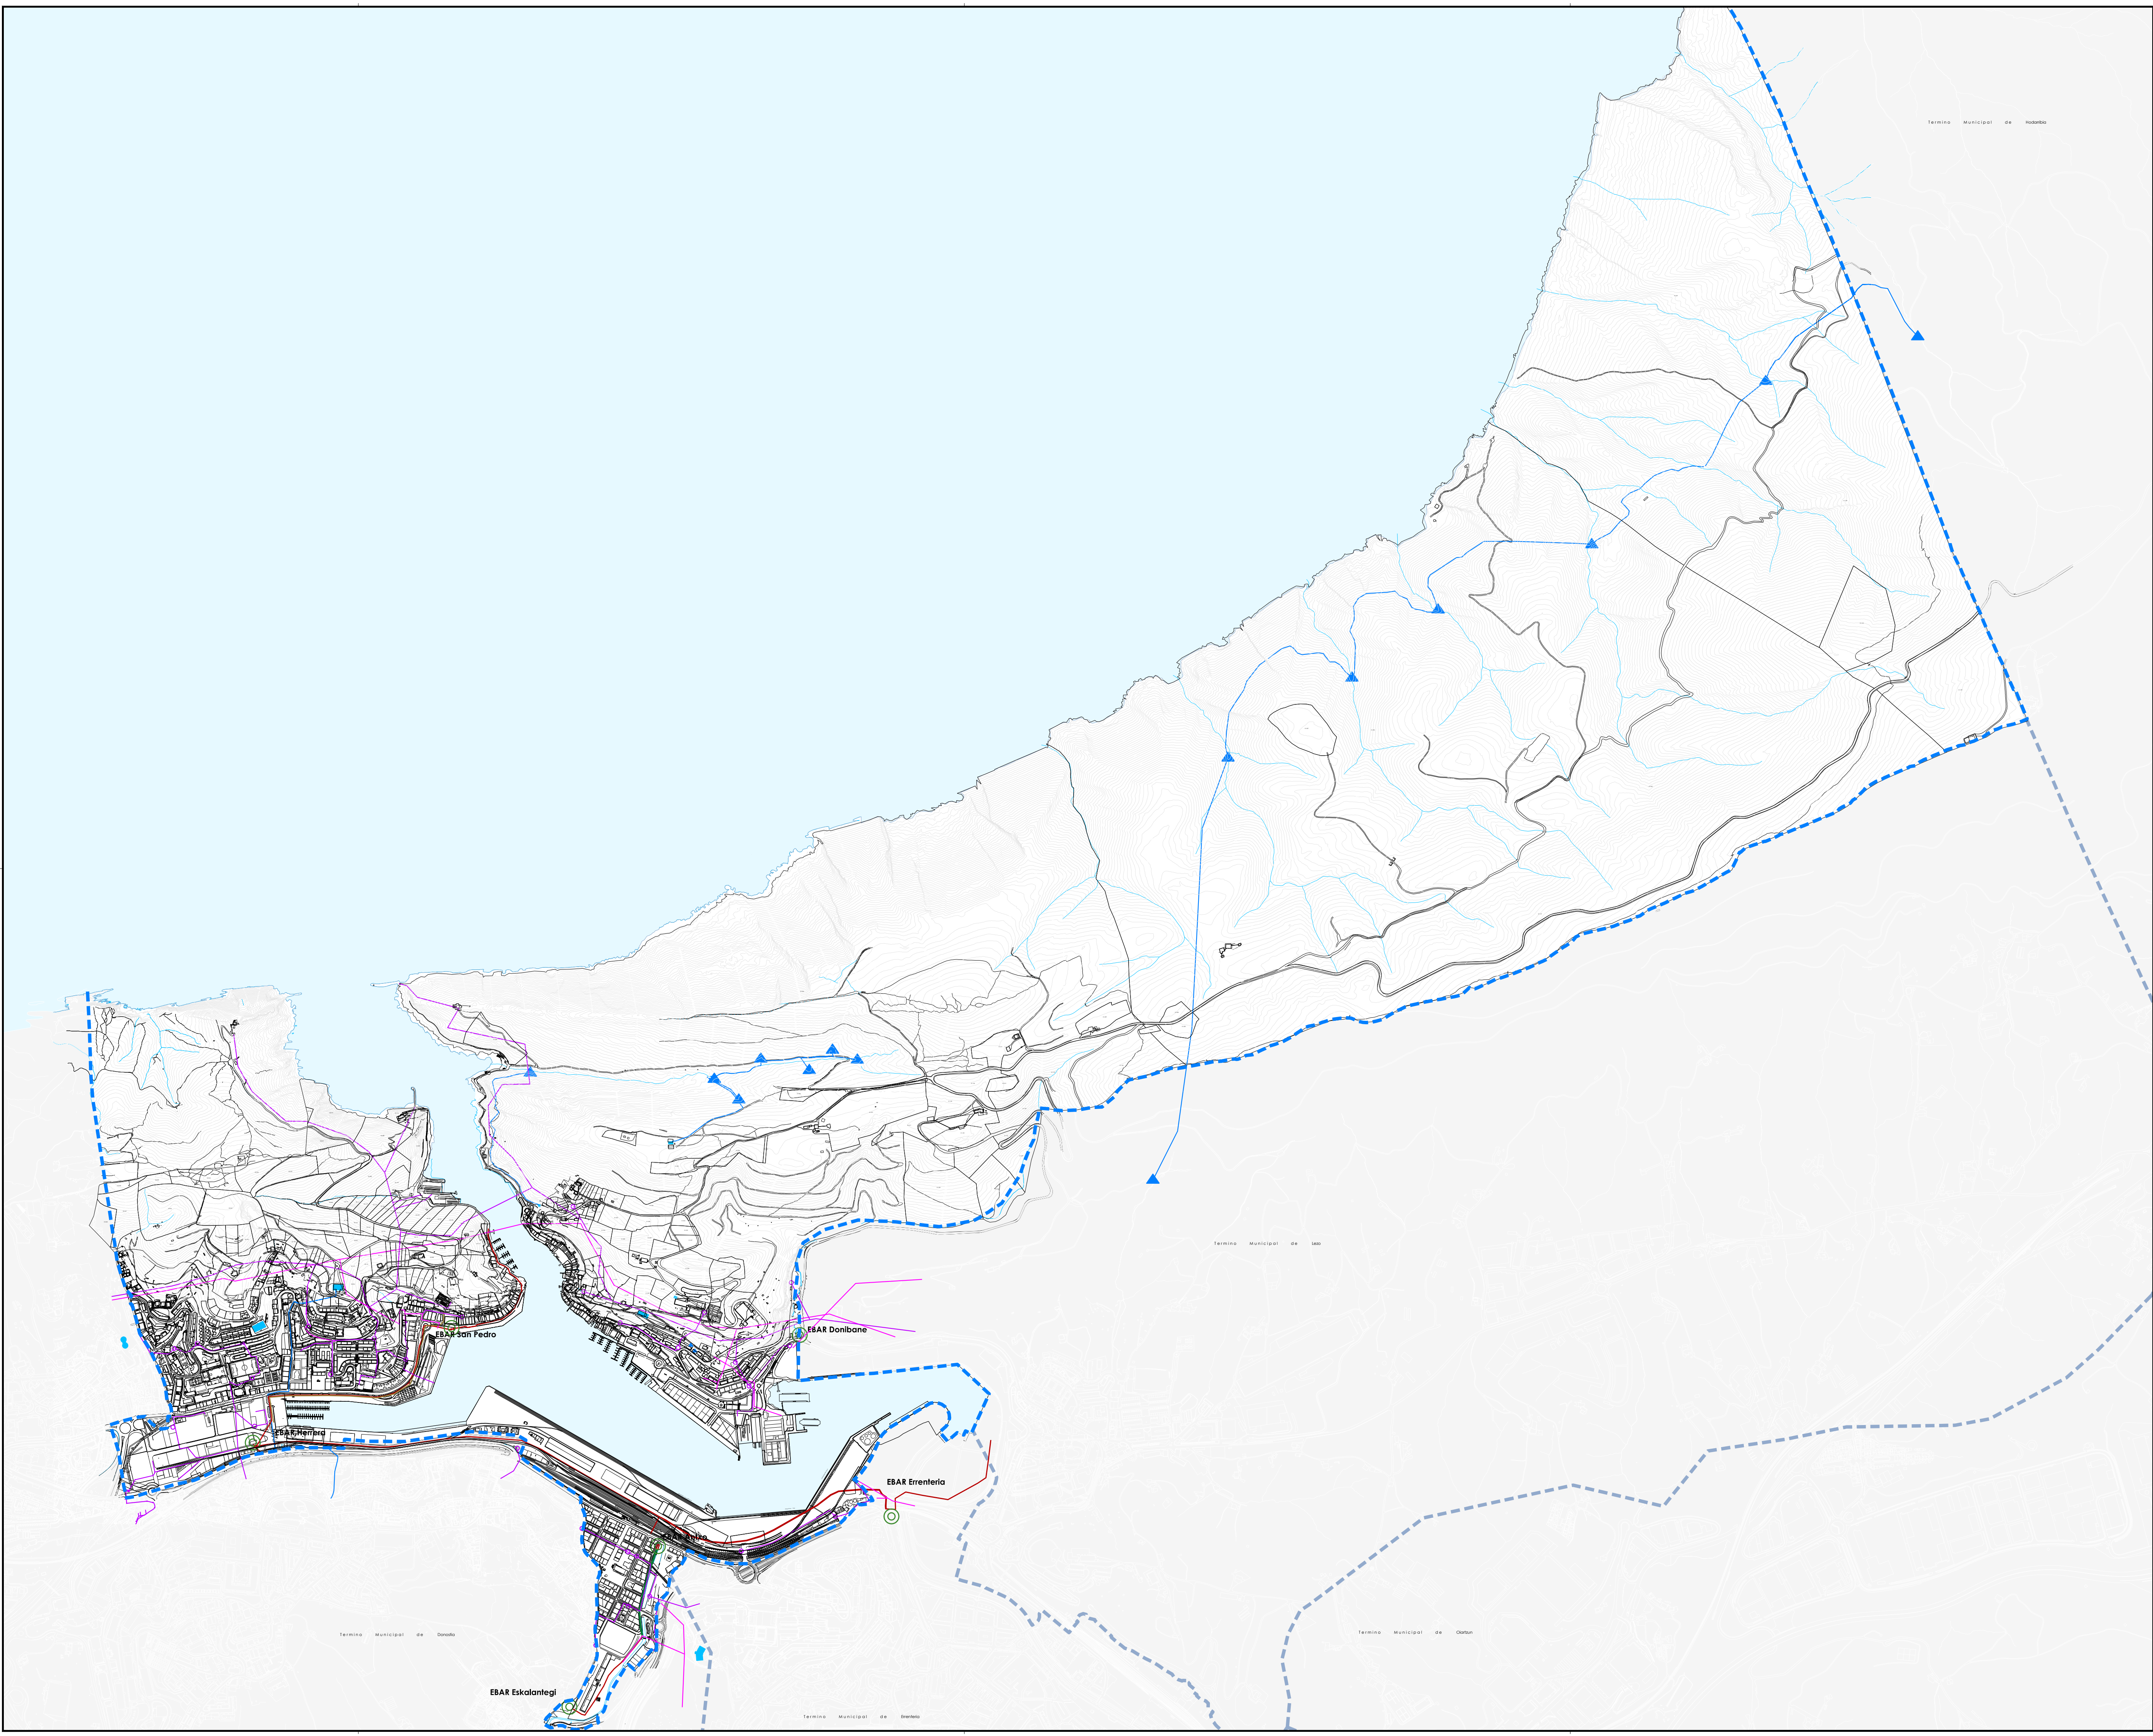

EGUNGO URAREN GOI-HORNIDURAKO SAREA

Uraren goi-hornidurarako sarea

Billegia

Ur-hartzea

RED DE ABASTECIMIENTO EXISTENTE EN ALTA

Red de abastecimiento en alta

Depósito

Captación

EGUNGO GOI-SANEAMENDUKO SAREA

Eguno lehen mailako saneamendu-sarea

Ur beltzak bultzatzeko lehen mailako sarea

Ur beltzen hodi biltzailearen lehen mailako sarea

Hondakin-uren ponpatze-estazioa (HUPE)

RED DE SANEAMIENTO EXISTENTE EN ALTA

Red de primaria de saneamiento existente

Red primaria de impulsión de aguas fecales

Red primaria de interceptor de aguas fecales

Estación de bombeo de aguas residuales (EBAR)

EGUNGO GOI-ENERGIAKO SAREA

Aireko goi-tentsioko energia sarea

Aireko tentsio erdiko energia sarea

RED DE ENERGÍA EXISTENTE EN ALTA

Red de energía de Alta Tensión aérea

Red de energía media tensión (MT) aérea

kokapen-planoa

plano de situación

A

Udalentzia

Pasaiako Udal

Udalentziaren koda:

código municipio

Tresna

Instrumento

064

INE

Hiri Antolamenduren Plan Orokorra

Plan General de Ordenación Urbana

Udalentziaren koda:

código municipio

Tresna

Instrumento

Municipio

Ayuntamiento de Pasai

planoaren izena

nombre del plano

AZPIEGITURAK GOI-SAREA

INFRAESTRUCTURAS RED DE ALTA

erreferentzia

referencia

serie

zenbakia

eremua

arau maila

arau izena

eskala

lan-fasea

1.10

1

A

informazioa

información

A1 1/10.000

A3 1/20.000

informazioa

erredaktore-kutxea

equipo redactor

estudio de renovación

equipo redactor

50

50

Javier Martínez Calleja

arquitecto

CICAD 10234

Pablo Amuchátegui Moreno

arquitecto

CICAD 10234

Jesús Luis Jímenez

arquitecto

CICAD 10234

kallate-zutagaitza

certificación de calidad

proiektuaren erreferentzia

berrikuspenak

berrikuspen-data

proiektuaren erreferentzia

Nº de revisión

fecha de revisión

proiektuaren erreferentzia

arquitecto

abokatu zuzendaria

letrado director

egintza

admin.-egintza

data

data

0348

1

19-05-2020

Javier

Jesús

2021eko apirila

abril 2021