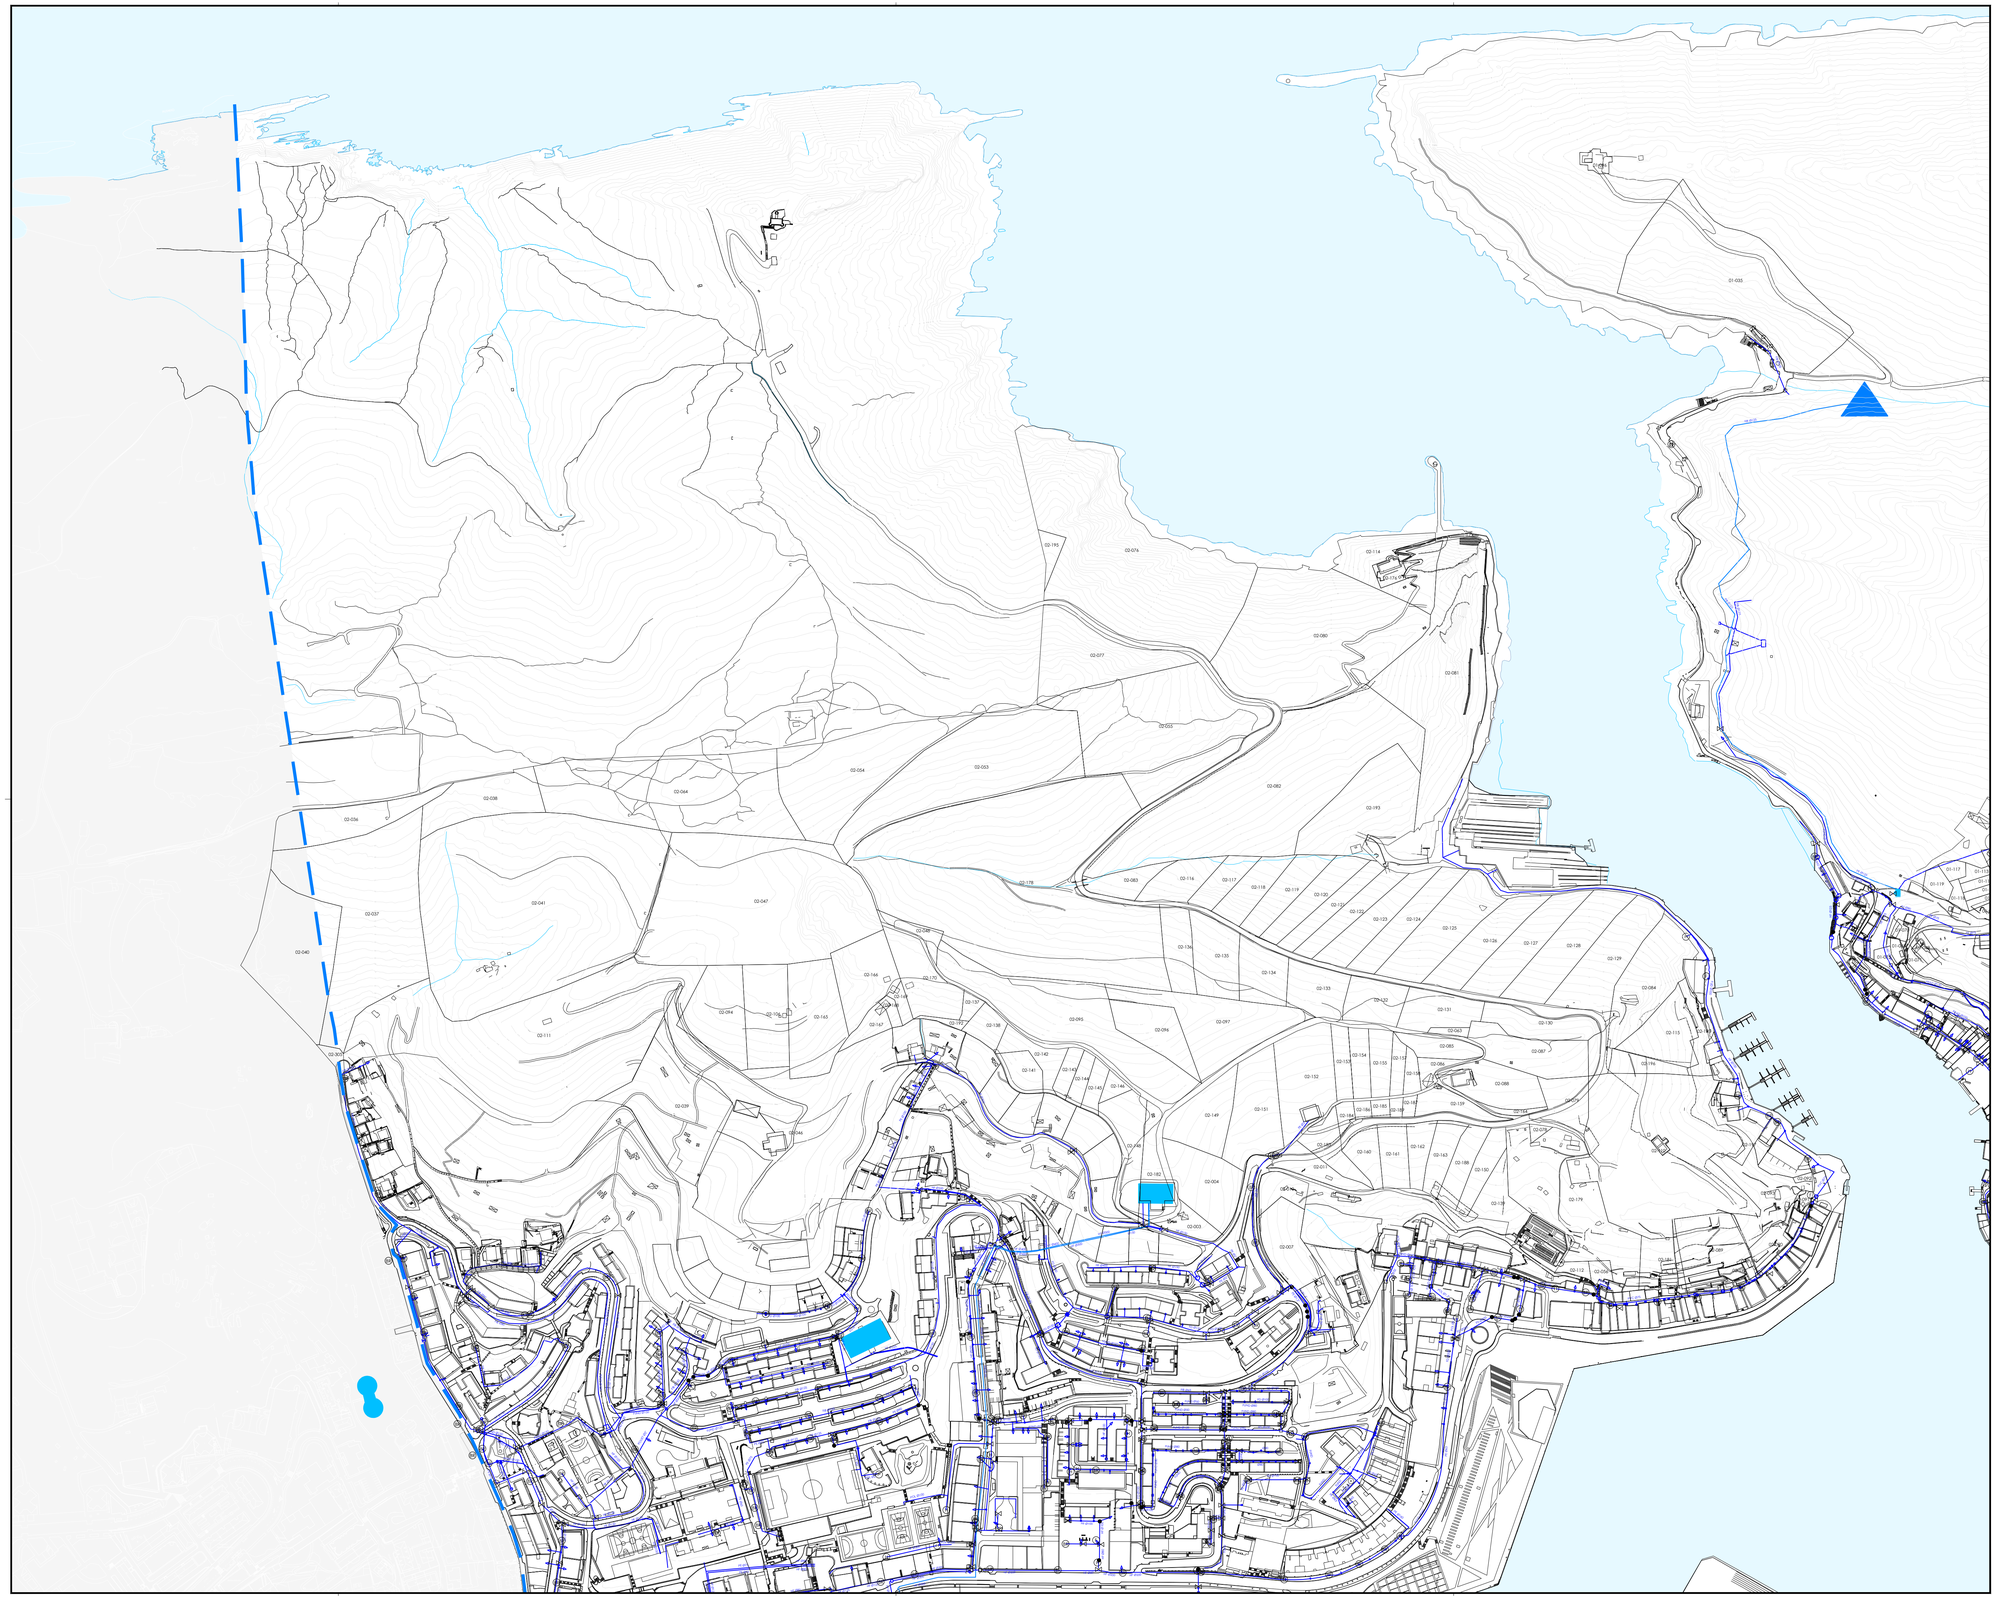

EGUNGO UR-HORNIDURA

Uraren goi-horniduarako sarea
Biltegia
Ur-hartzea
Ur-hornidurako sarea
Ur-hornidurako sarearen diametroa eta materiala
Kutxatila
Balbula
Ureztatze-ahoa
Sute-ahoa
Ur-iturria

ABASTECIMIENTO EXISTENTE

Red de abastecimiento en alta
Depósito
Captación
Red de baja de abastecimiento
PE40Ø75 Diámetro y material de la red de abastecimiento
Arqueta
Válvula
Boca de riego
Hidrante
Fuente

kokapen-planoa / **plano de situación**

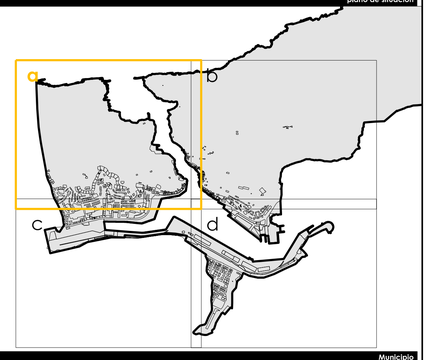

Udalerria / **Municipio**

Pasaiako Udala / **Ayuntamiento de Pasaia**

udalerriaren kodea / código municipio	064 INE
Tresna / Instrumento	Hiri Antolamenduren Plan Orokorra / Plan General de Ordenación Urbana

planoaren izena / **nombre del plano**

AZPIEGITURAK UR-HORNIDURA
INFRAESTRUCTURAS ABASTECIMIENTO

erreferentzia / **referencia**

serieа / serie	zenbakia / número	eremua / ámbito	arau-maila / rango normativo	arau-izaera / carácter normativo	eskala / escala	lan-fasea / fase de trabajo
I.10	2	a	informazioa / información	-	A1 1/2.500 A3 1/5.000	informazioa / información

erredaktore-taldea / **equipo redactor**

estudio de renovación

soluciones ingenieriles, s.l.
Bidebarrieta 10 Bilbao (Bizkaia) Tfno 94 410 567 / 948 281 847

javier martínez callejo
arkitekto doktorea
doctor arquitecto
CSCAE: 418668

paula amuchastegui moreno
arkitektoa
arquitecto
CSCAE: 650234

jesús luis sola jiménez
abokatu / ingeles eta geografoa
abogado, urbanista y geógrafo
MECAP: 2471

ikuskaritza / visado

referencia municipal / udalaren erreferentzia

kalitate-ziurtagiria / **certificación de calidad**

proiektuaren erreferentzia / referencia proyecto	berrikuspen-zk. / Nº de revisión	berrikuspen-data / fecha de revisión	arkitektu zuzendaria / arquitecto director	abokatu zuzendaria / letrado director	eginbidea / diligencia	admin-egintzaren data / acta administrativa
0348	1	19-05-2020	javier	jesús		

data / **fecha**

2021eko apirila
abril 2021