


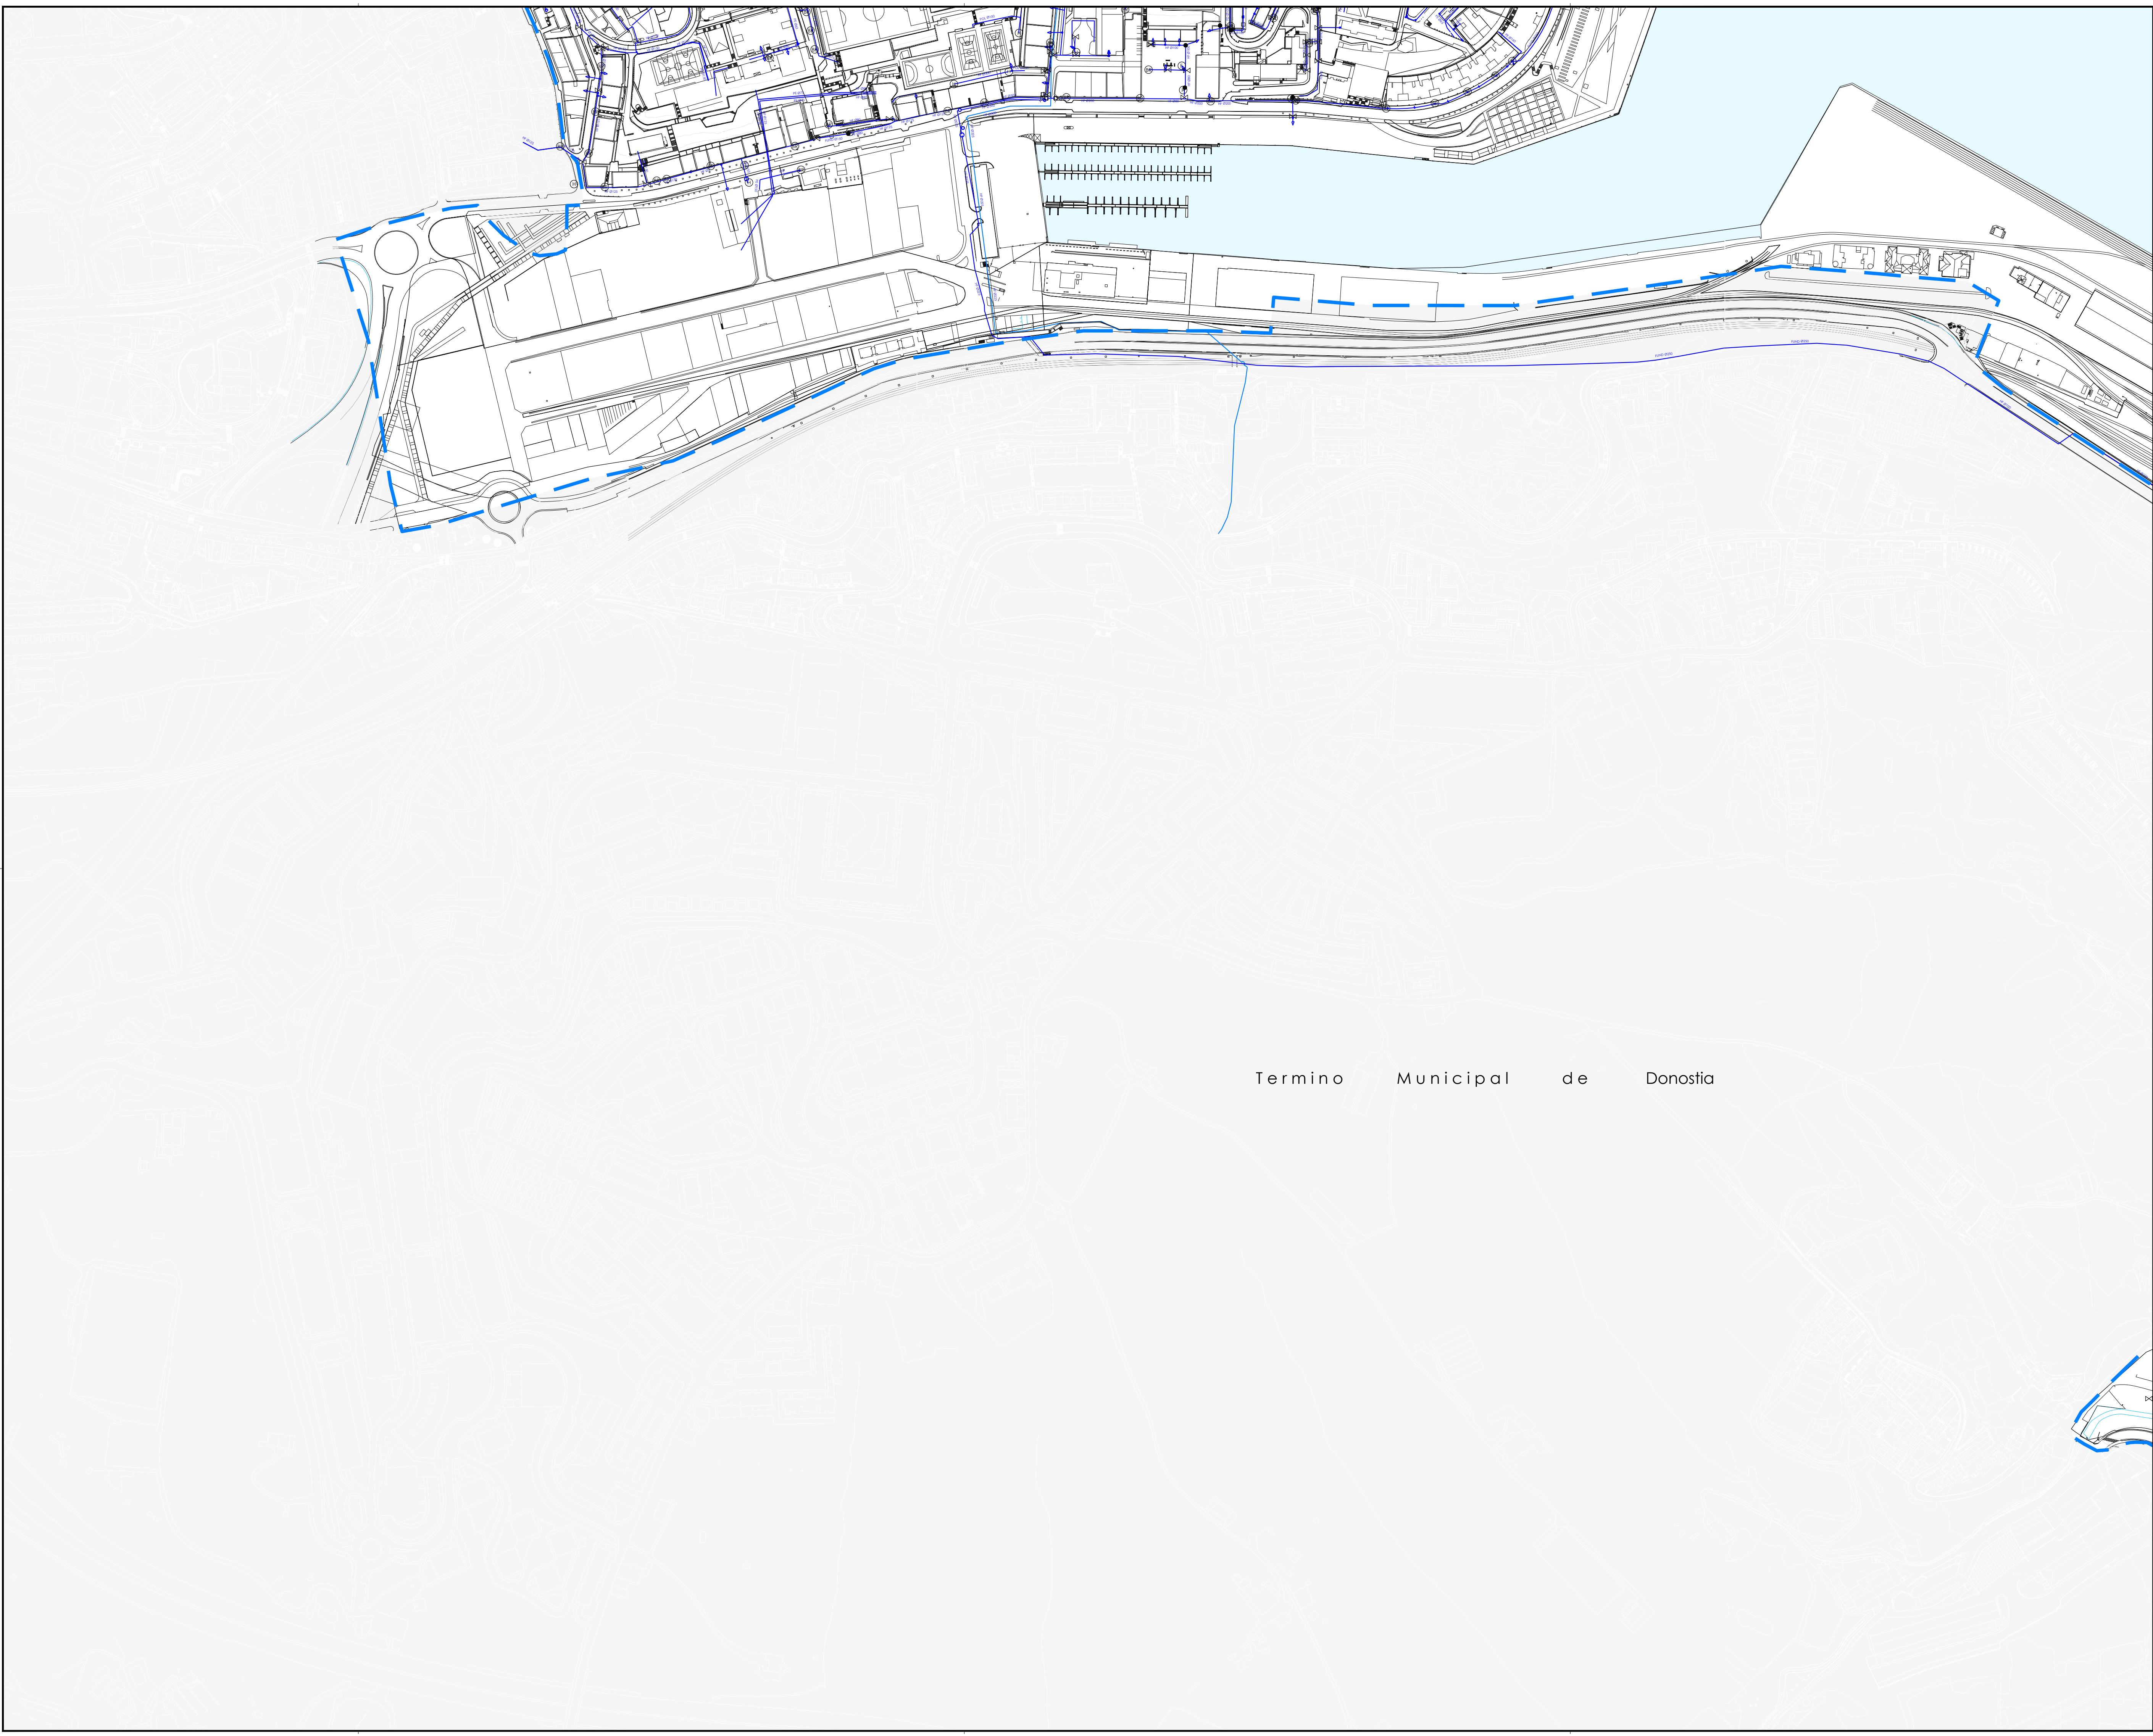

EGUNGO UR-HORNIDURA

Uraren goi-hornidurarako sarea

Blitegia

Ur-hartzea

Ur-hornidurako sarea

Ur-hornidurako sarearen diametroa eta materiala

Kutxatila

Balobula

Uretzatze-ahoa

Sute-ahoa

Ur-iturria

ABASTECIMIENTO EXISTENTE

Red de abastecimiento en alta

Depósito

Captación

Red de baja de abastecimiento

Diámetro y material de la red de abastecimiento

Arqueta

Válvula

Boca de riego

Hidrante

Fuente

kokapen-planoa

plano de situación

Udalentzia

Municipio

Pasaleko Udala

Ayuntamiento de Pasala

Udalentziaren kodea
código municipio

064

INE

Tresia
Instrumento

Hiri Antolamenduren Plan Orokorra
Plan General de Ordenación Urbana

planoaren izena

nombre del plano

AZPIEGITURAK UR-HORNIDURA
INFRAESTRUCTURAS ABASTECIMIENTO

erreferentzia

referencia

seriea
serie

zenbakia
número

eremua
ámbito

arau-malla
rango normativo

arau-izerra
carácter normativa

eskala
escala

lan-fasea
fase de trabajo

I.10

2

C

informazioa
información

-

A1 1/2.500
A3 1/5.000

informazioa
información

erredaktore-laldea

equipo redactor

estudio de renovación
y rehabilitación

javier martinez callego
ingeniero técnico
diseño constructivo
CICAD 481848

pablo amuchategui moreno
ingeniero
diseño reglamento programático
diseño urbanístico y geográfico
MCAU 481848

jean luis jimenez
ingeniero técnico en topografía
diseño urbanístico y geográfico
MCAU 481848

kalitate-zuzunagailua

certificación de calidad

proiektuaren erreferentzia
referencia proyecto

betikuspemak
Nº de revisión

betikuspemak-data
fecha de revisión

arquiteto zuzunagailua
arquitecto director

abokatu zuzunagailua
letrado director

egintzailea
diligencia

admin-egintzailea
data
acto administrativo

data
fecha

0348

1

19-05-2020

javier

jean

2021eko apirila
abril 2021