



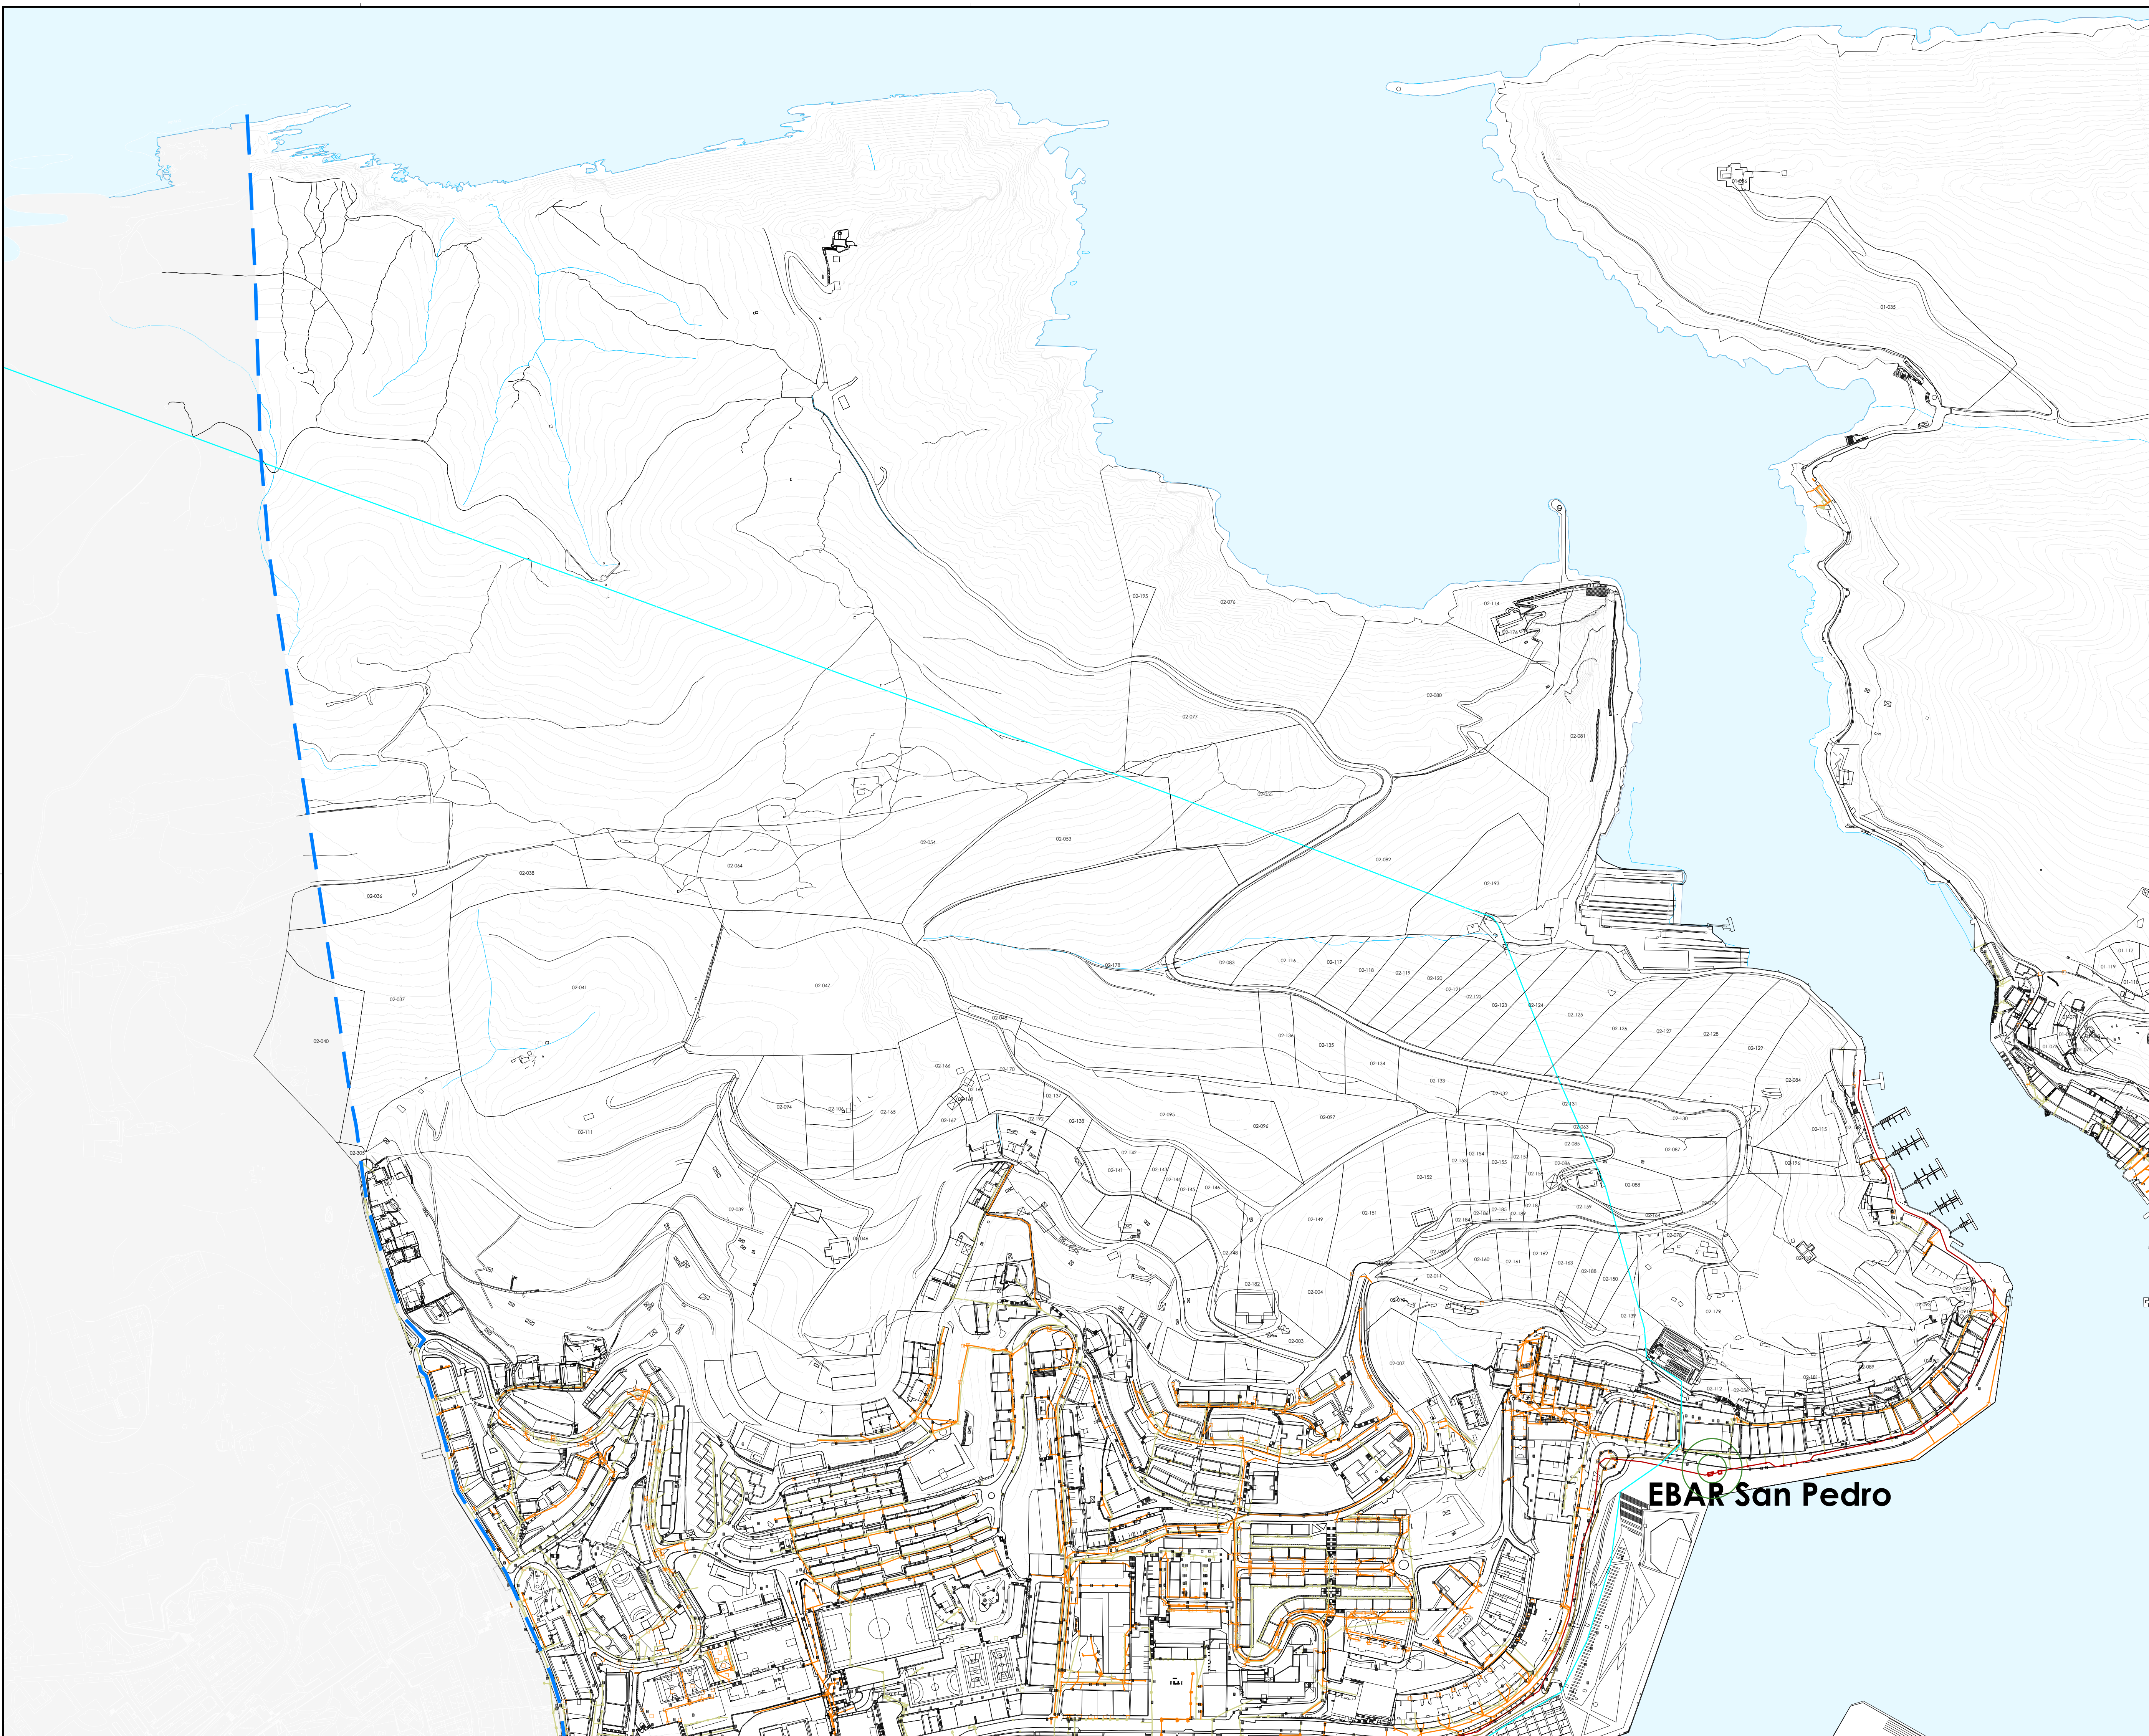

EGUNGU SANEAMENDUA	SANEAMIENTO EXISTENTE
Erungo lehen mailako saneamendu-sarea	 Red de primaria de saneamiento existente
Ur beltzakoz kultzatzeko lehen mailako sarea	 Red primaria de impulsión de aguas fecales
Ur beltzen hodi biltzailearen lehen mailako sarea	 Red primaria de interceptor de aguas fecales
Saneamenduko erungo udal-sarea	 Red municipal de saneamiento existente
Saneamenduko udal-sare proiektatua	 Red municipal proyectada de saneamiento
Saneamenduko behin-behineko udal-sarea	 Red municipal de saneamiento provisional
Saneamenduko erungo udal-sare bateratua	 Red municipal unitaria de saneamiento existente
Saneamendu-kutxitaila	 Arqueta de saneamiento
Hondakin-uren ponpatze-estazioa (HUPE)	 Estación de bombeo de aguas residuales (EBAR)

EGUNGU EURI-URAK	PLUVIALES EXISTENTE
Euri-uren gainkazabidea itasora	 Alivio de aguas pluviales al mar
Euri-uren erungo sarea	 Red de pluviales existente
Euri-uren erungo kutxitaila	 Arqueta de pluviales existente
Ergungo hustubidea	 Sumidero existente

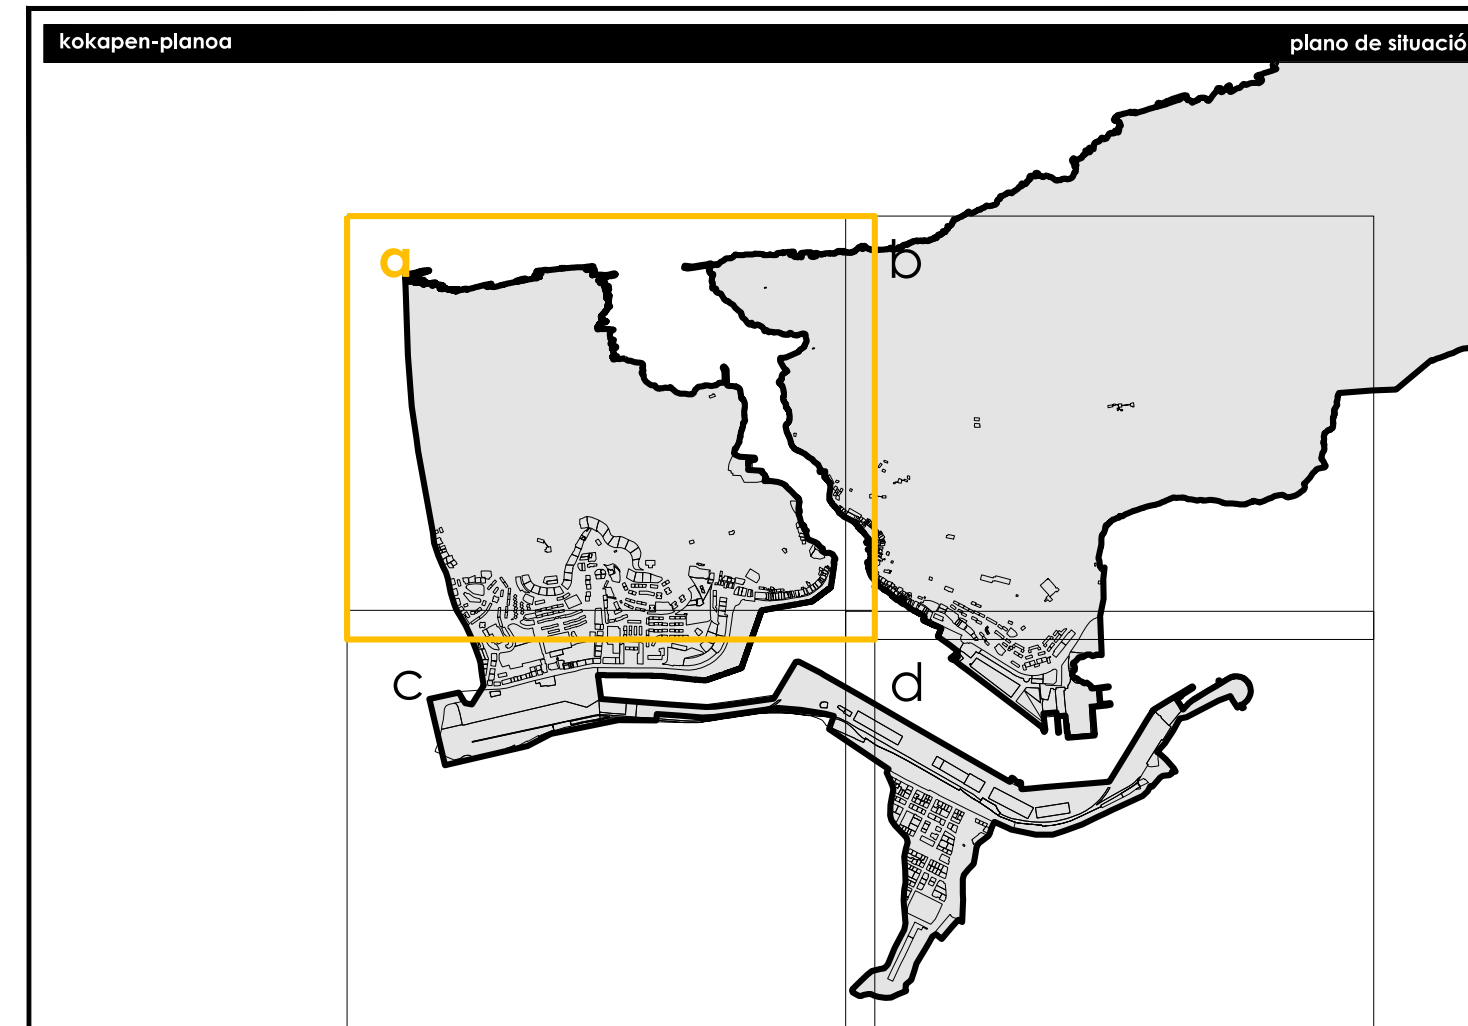

Udalera						Municipi	
Pasaiako Udala						Ayuntamiento de Pasaia	
udalaren kodea código municipio		064 INE					
Tresna Instrumento		Hiri Antolamenduren Plan Orokorra Plan General de Ordenación Urbana					
planaren izena						nombrea planoa	
AZPIEGITURAK SANEAMENDUA ETA EURI-URAK INFRAESTRUCTURAS SANEAMIENTO Y PLUVIALES							
erreferentzia							
seria	zenbakia número	eremua ámbito	arau-mota rango normativo	arau-izena carácter normativa	eskala escala	lan-fasea fase de trabajo	referentzia
I.10	3	a	informazioa información	-	A1 1/2.500 A3 1/5.000	informazioa información	
eredaktore-taldeak						equipo redactor	
estudio de renovación							
		javier marín ezpeleta arketektu burburaria director arquitecto CIEAE: 418648		paula amatechagataz moseno arketektu arquitecta CIEAE: 450234		jesús kito soló jíménez abokatua eta programatzailea abogado y programador MECAP: 2471	
EUSKO LANBIDEGINTEZA EREBIA Nº 147 TAD 201.347						referentzia municipiala udalaren erregistroa	
kallitate-zurtagiria						certificación de calidad	
proiektuaren erregistroa referencia proyecto	berrikuspen-ek. Nº de revisión	berrikuspen-data fecha de revisión	arkitekto zuzendaria arquitecto director	abokatu zuzendaria letrado director	egritasuna diligencia	admin.-argitaratze acto administrativo	
0348	1	19-05-2020	javier	jesús			
						2021eko apirilaren 27koa abril 2021	