


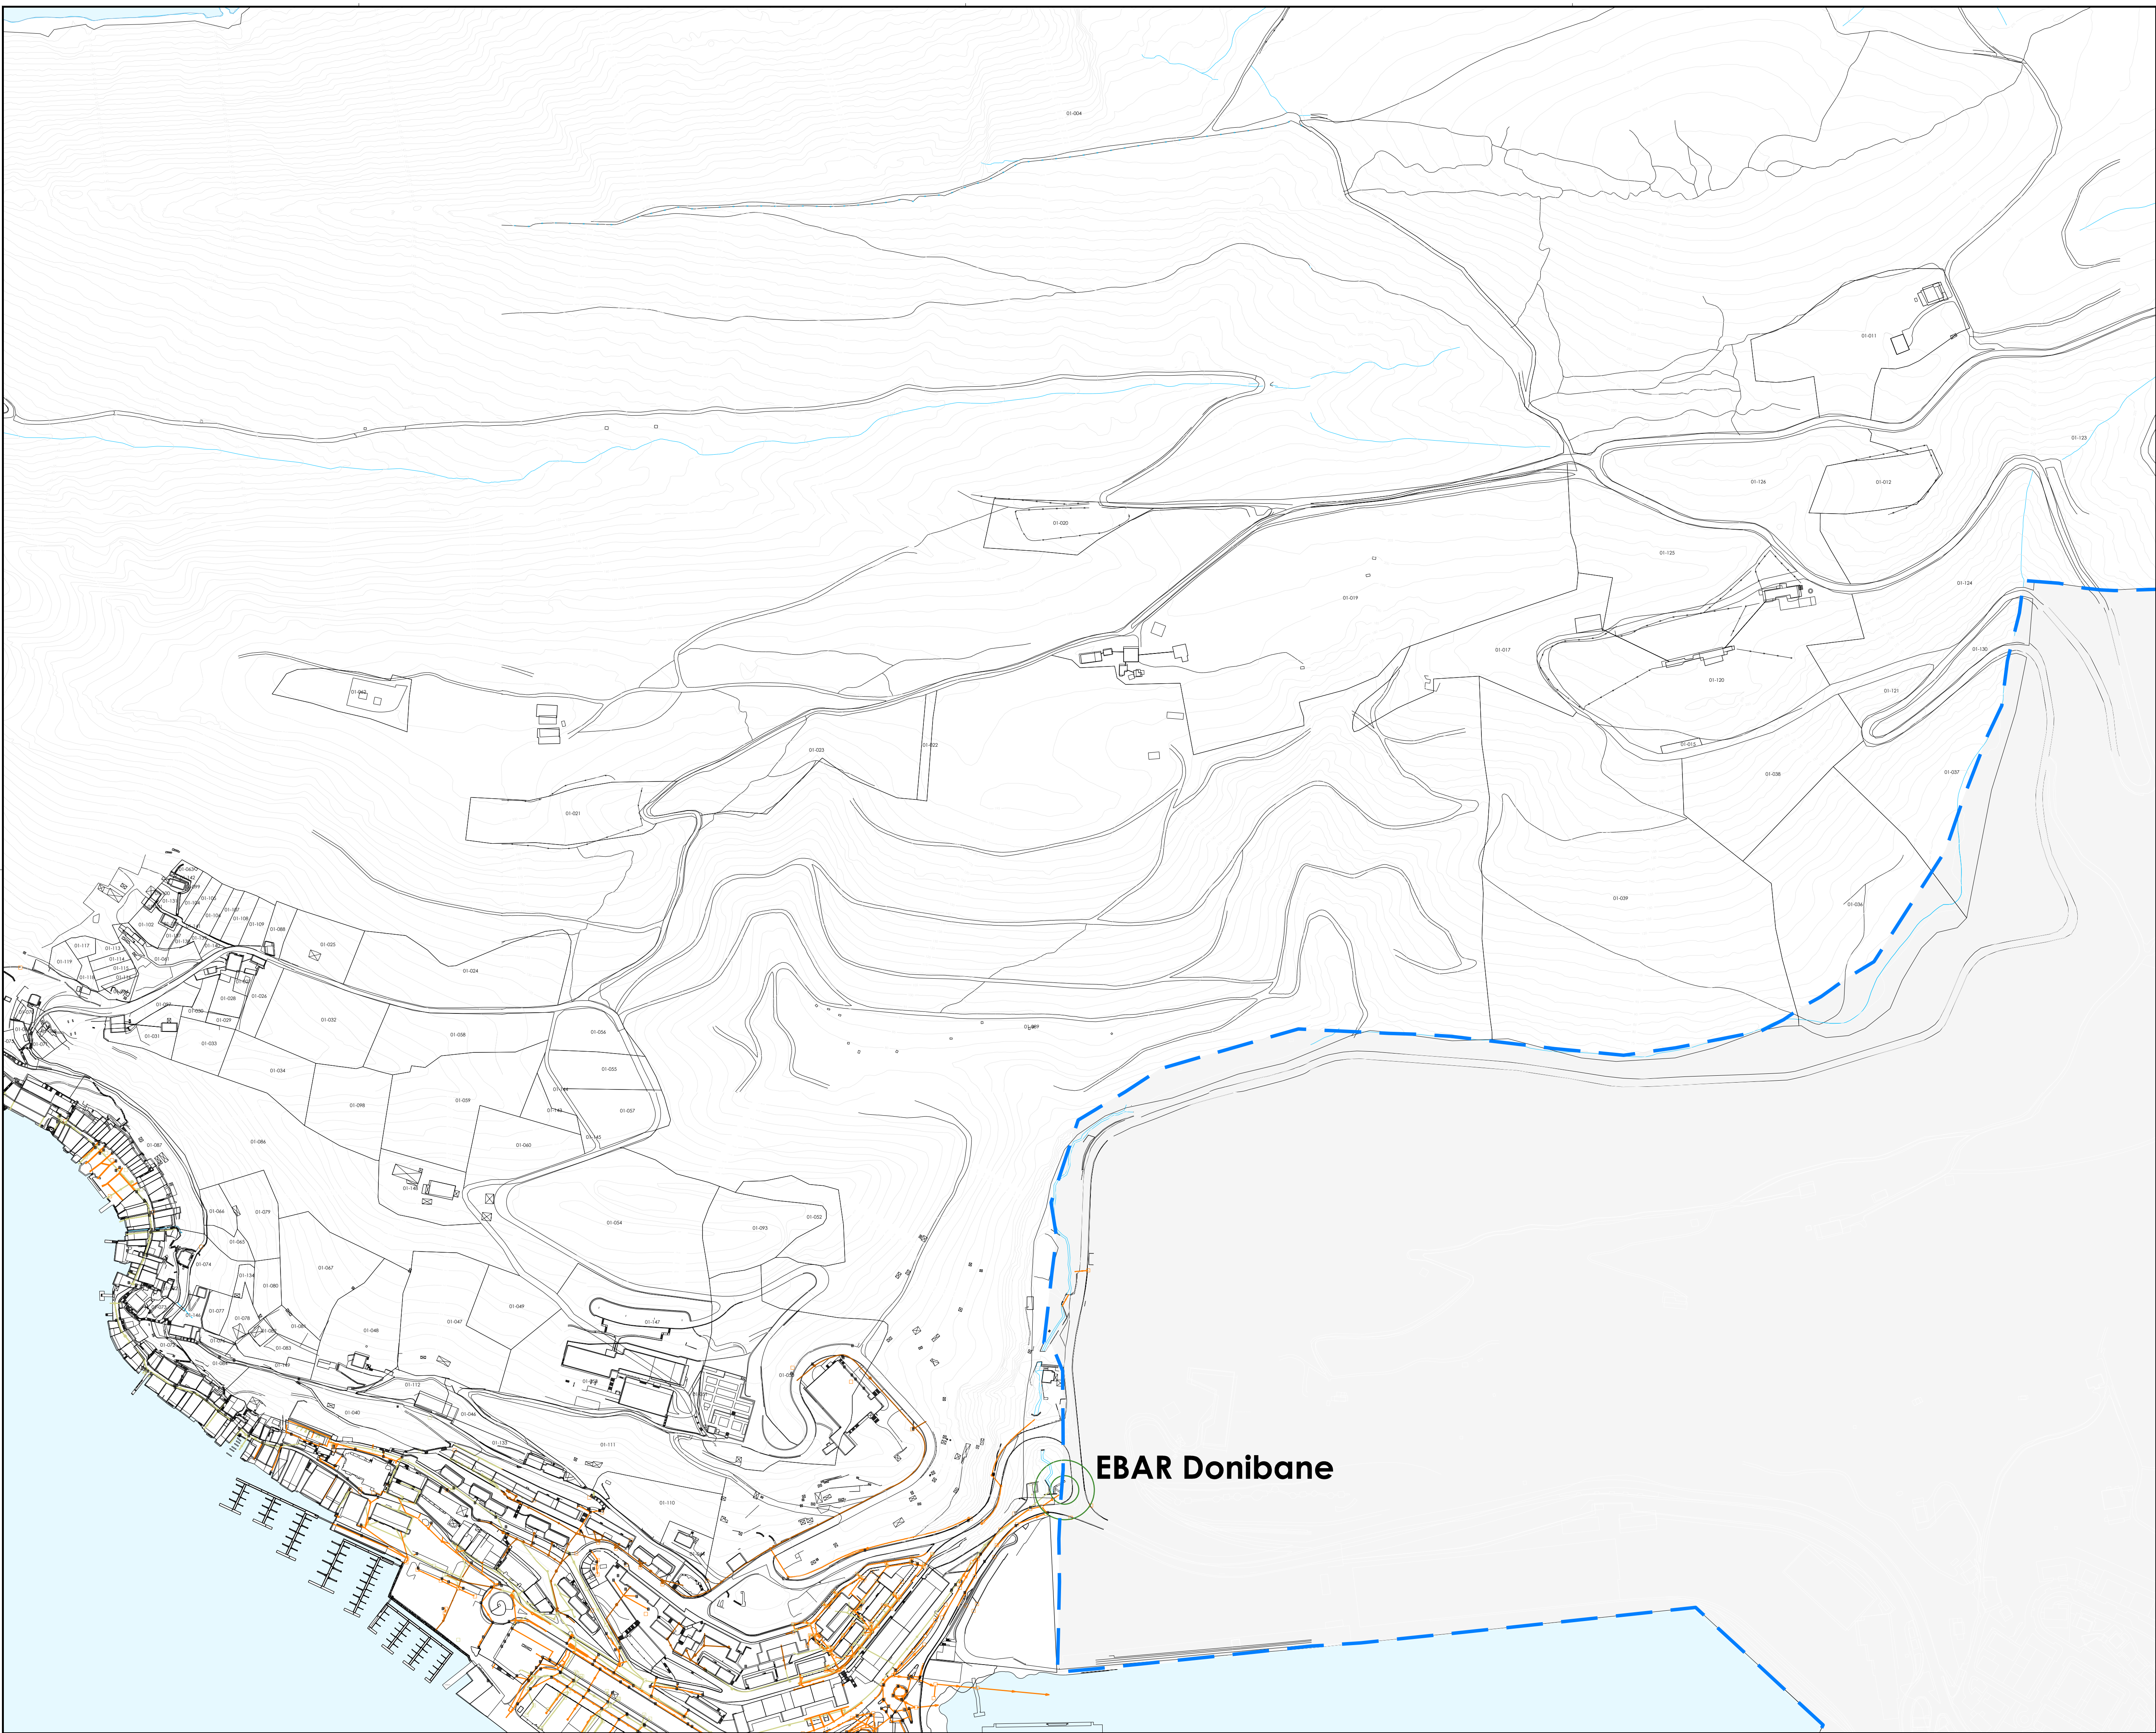

- EGUNGO SANEAMENDUA**
Egungo lehen mailako saneamendu-sarea
Ur beltzak bultzatzeko lehen mailako sarea
Ur beltzen hodi biltzailearen lehen mailako sarea
Saneamenduko egungo udal-sarea
Saneamenduko udal-sare proiektatua
Saneamenduko behin-behineko udal-sarea
Saneamenduko egungo udal-sare bateratua
Saneamendu-kutxatila
Hondakin-uren ponpatze-estazioa (HUPE)

SANEAMIENTO EXISTENTE
Red de primaria de saneamiento existente
Red primaria de impulsión de aguas fecales
Red primaria de interceptor de aguas fecales
Red municipal de saneamiento existente
Red municipal proyectada de saneamiento
Red municipal de saneamiento provisional
Red municipal unitaria de saneamiento existente
Arqueta de saneamiento
Estación de bombeo de aguas residuales (EBAR)
- EGUNGO EURI-URAK**
Euri-uren gainezkatubidea itsasora
Euri-uren egungo sarea
Euri-uren egungo kutxatila
Egungo hustubidea

PLUVIALES EXISTENTE
Alivio de aguas pluviales al mar
Red de pluviales existente
Arqueta de pluviales existente
Sumidero existente

kokapen-planoa

plano de situación

Udaleria
Pasailoko Udala

Municipio
Ayuntamiento de Pasaila

udaleriaren kodetza
código municipio

064 INE

Trasa
Instrumento

Hiri Antolamenduren Plan Orokorra
Plan General de Ordenación Urbana

planoaren izena

nombre del plano

AZPIEGITURAK SANEAMENDUA ETA EURI-URAK
INFRAESTRUCTURAS SANEAMIENTO Y PLUVIALES

erreferentzia

referencia

seria
serie

zenbakia
número

eremua
ámbito

arau maila
rango normativo

arau izena
carácter normativo

eskala
escala

lan-fasea
fase de trabajo

I.10

3

b

informazioa
información

-

A1 1/2.500
A3 1/5.000

informazioa
información

erredaktore-laldea

equipo redactor

javier marín leizaola
arkitekto buruzagia
CICAD 44344

pablo amuchátegui moreno
arkitekto
CICAD 44324

jesús luis jímenez
arkitekto, ingeniari eta programatzaile
CICAD 44341

kalkulatu-zuzunlagia

certificación de calidad

**data
fecha**

proiektuaren erreferentzia
referencia proyecto

berrikuspenen
Nº de revisión

berrikuspen-data
fecha de revisión

proiektu zuzendaria
arquitecto director

abokatu zuzendaria
letrado director

egintza
atención

admin.-egintza
data
acto administrativo

2021eko apirila
abril 2021