


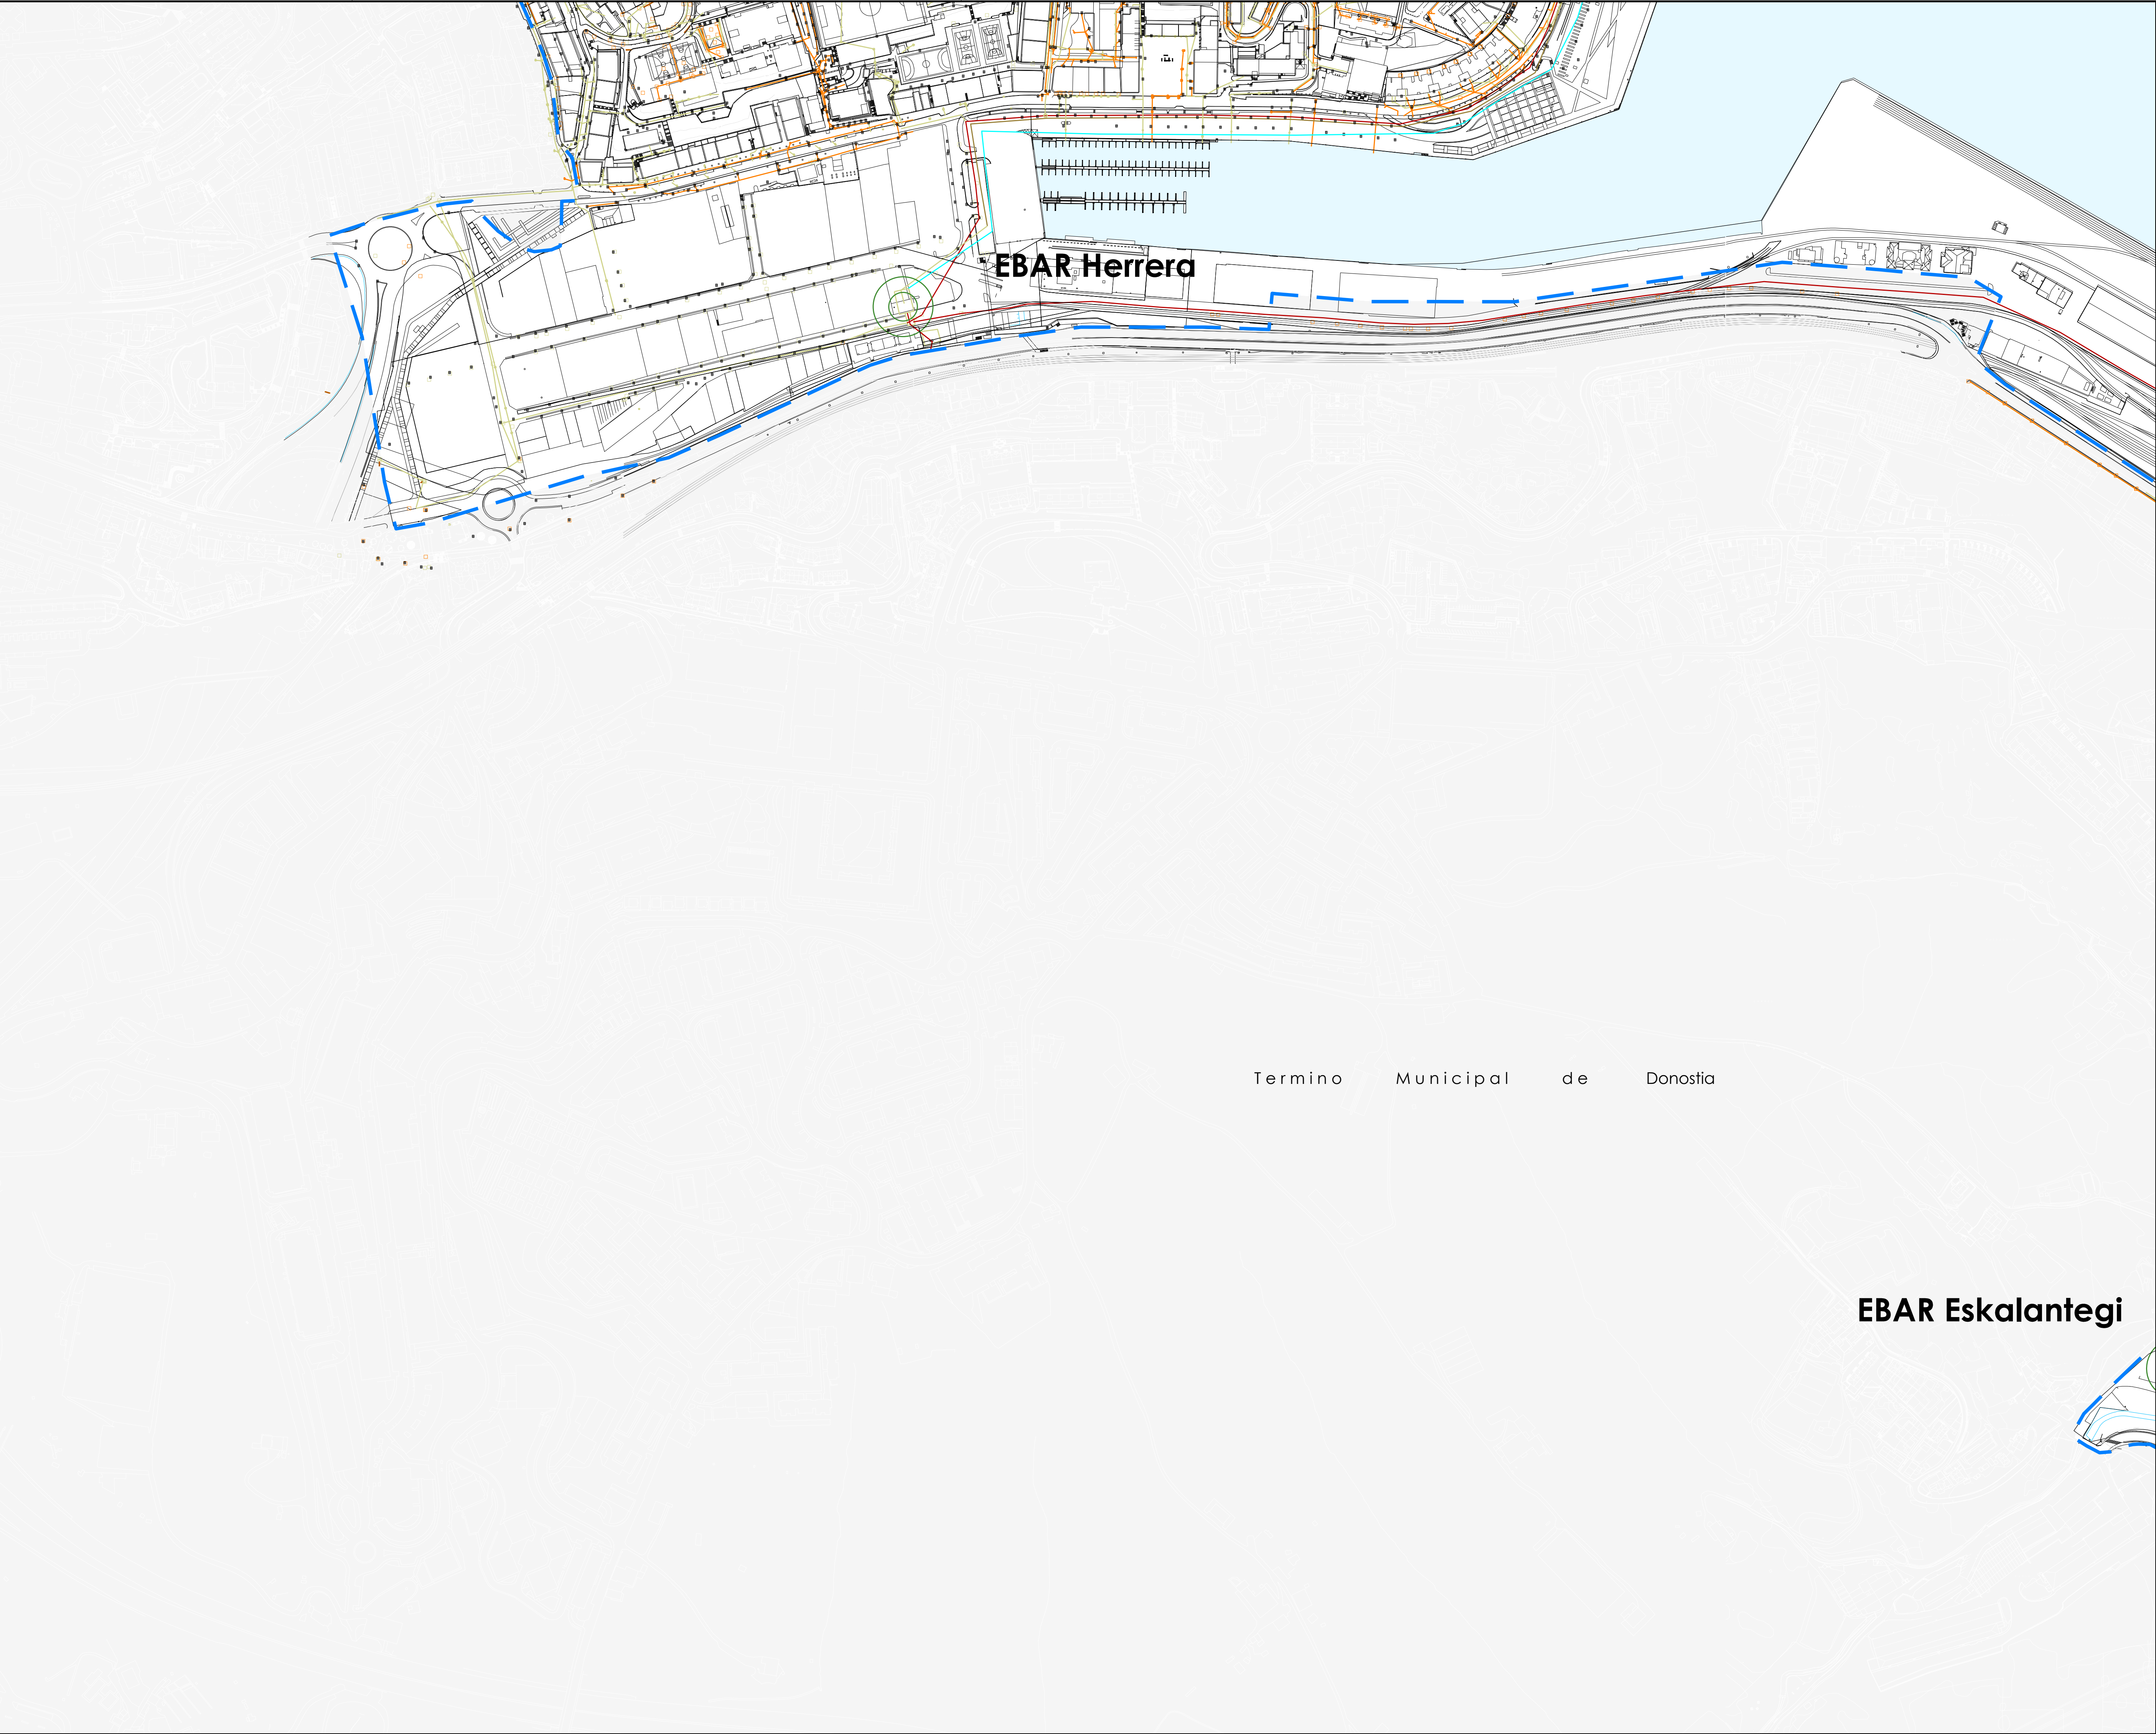

EGUNGO SANEAMENDUA
Egungo lehen mailako saneamendu-sarea
Ur beltzak bultzatzeko lehen mailako sarea
Ur beltzen hodi biltzailearen lehen mailako sarea
Saneamenduko egungo udal-sarea
Saneamenduko udal-sare proiektatua
Saneamenduko behin-behineko udal-sarea
Saneamenduko egungo udal-sare bateratua
Saneamendu-kutxatila
Hondakin-uren ponpatze-estazioa (HUPE)

SANEAMIENTO EXISTENTE
Red de primaria de saneamiento existente
Red primaria de impulsión de aguas fecales
Red primaria de interceptor de aguas fecales
Red municipal de saneamiento existente
Red municipal proyectada de saneamiento
Red municipal de saneamiento provisional
Red municipal unitaria de saneamiento existente
Arqueta de saneamiento
Estación de bombeo de aguas residuales (EBAR)

EGUNGO EURI-URAK
Euri-uren gainezkabidea itsasora
Euri-uren egungo sarea
Euri-uren egungo kutxatila
Egungo hustubidea

PLUVIALES EXISTENTE
Alivio de aguas pluviales al mar
Red de pluviales existente
Arqueta de pluviales existente
Sumidero existente

kokapen-planoa

plano de situación

Udaleria
Pasaloko Udala

Municipio
Ayuntamiento de Pasai

udaleriaren koda:
código municipio

064

INE

Tresia
Instrumento

Hiri Antolamenduren Plan Orokorra
Plan General de Ordenación Urbana

planoaren izena

nombre del plano

**AZPIEGITURAK SANEAMENDUA ETA EURI-URAK
INFRAESTRUCTURAS SANEAMIENTO Y PLUVIALES**

erreferentzia

referencia

seria serie	zenbakia número	eremua ámbito	arau maila rango normativo	arau izena carácter normativo	eskala escala	lan-fasea fase de trabajo
I.10	3	C	informazioa información	-	A1 1/2.500 A3 1/5.000	informazioa información

erredaktore-laldea

equipo redactor

estudio de renovación
y
rehabilitación

50

UR

50 años

50 años

50 años

50 años

Javier Martínez Calleja

ingeniero

director

arquitecto

CICAD 45184

Paula Amuchategui Moreno

ingeniero

arquitecta

CICAD 45234

Jesús Luis Jímenez

ingeniero

arquitecto

CICAD 45171

Basque Government

Basque Government

Basque Government

referencia municipal
udalaren erreferentzia

kallitate-zurtagia

certificación de calidad

**data
fecha**

proiektuaren erreferentzia referencia proyecto	berrikuspenak Nº de revisión	berrikuspen-data fecha de revisión	proiektuaren zuzendaria arquitecto director	abokatuen zuzendaria letrado director	egintza atención	admin-egintza data acto administrativo	data fecha
0348	1	19-05-2020	Javier	Jesús			2021eko apirila abril 2021