


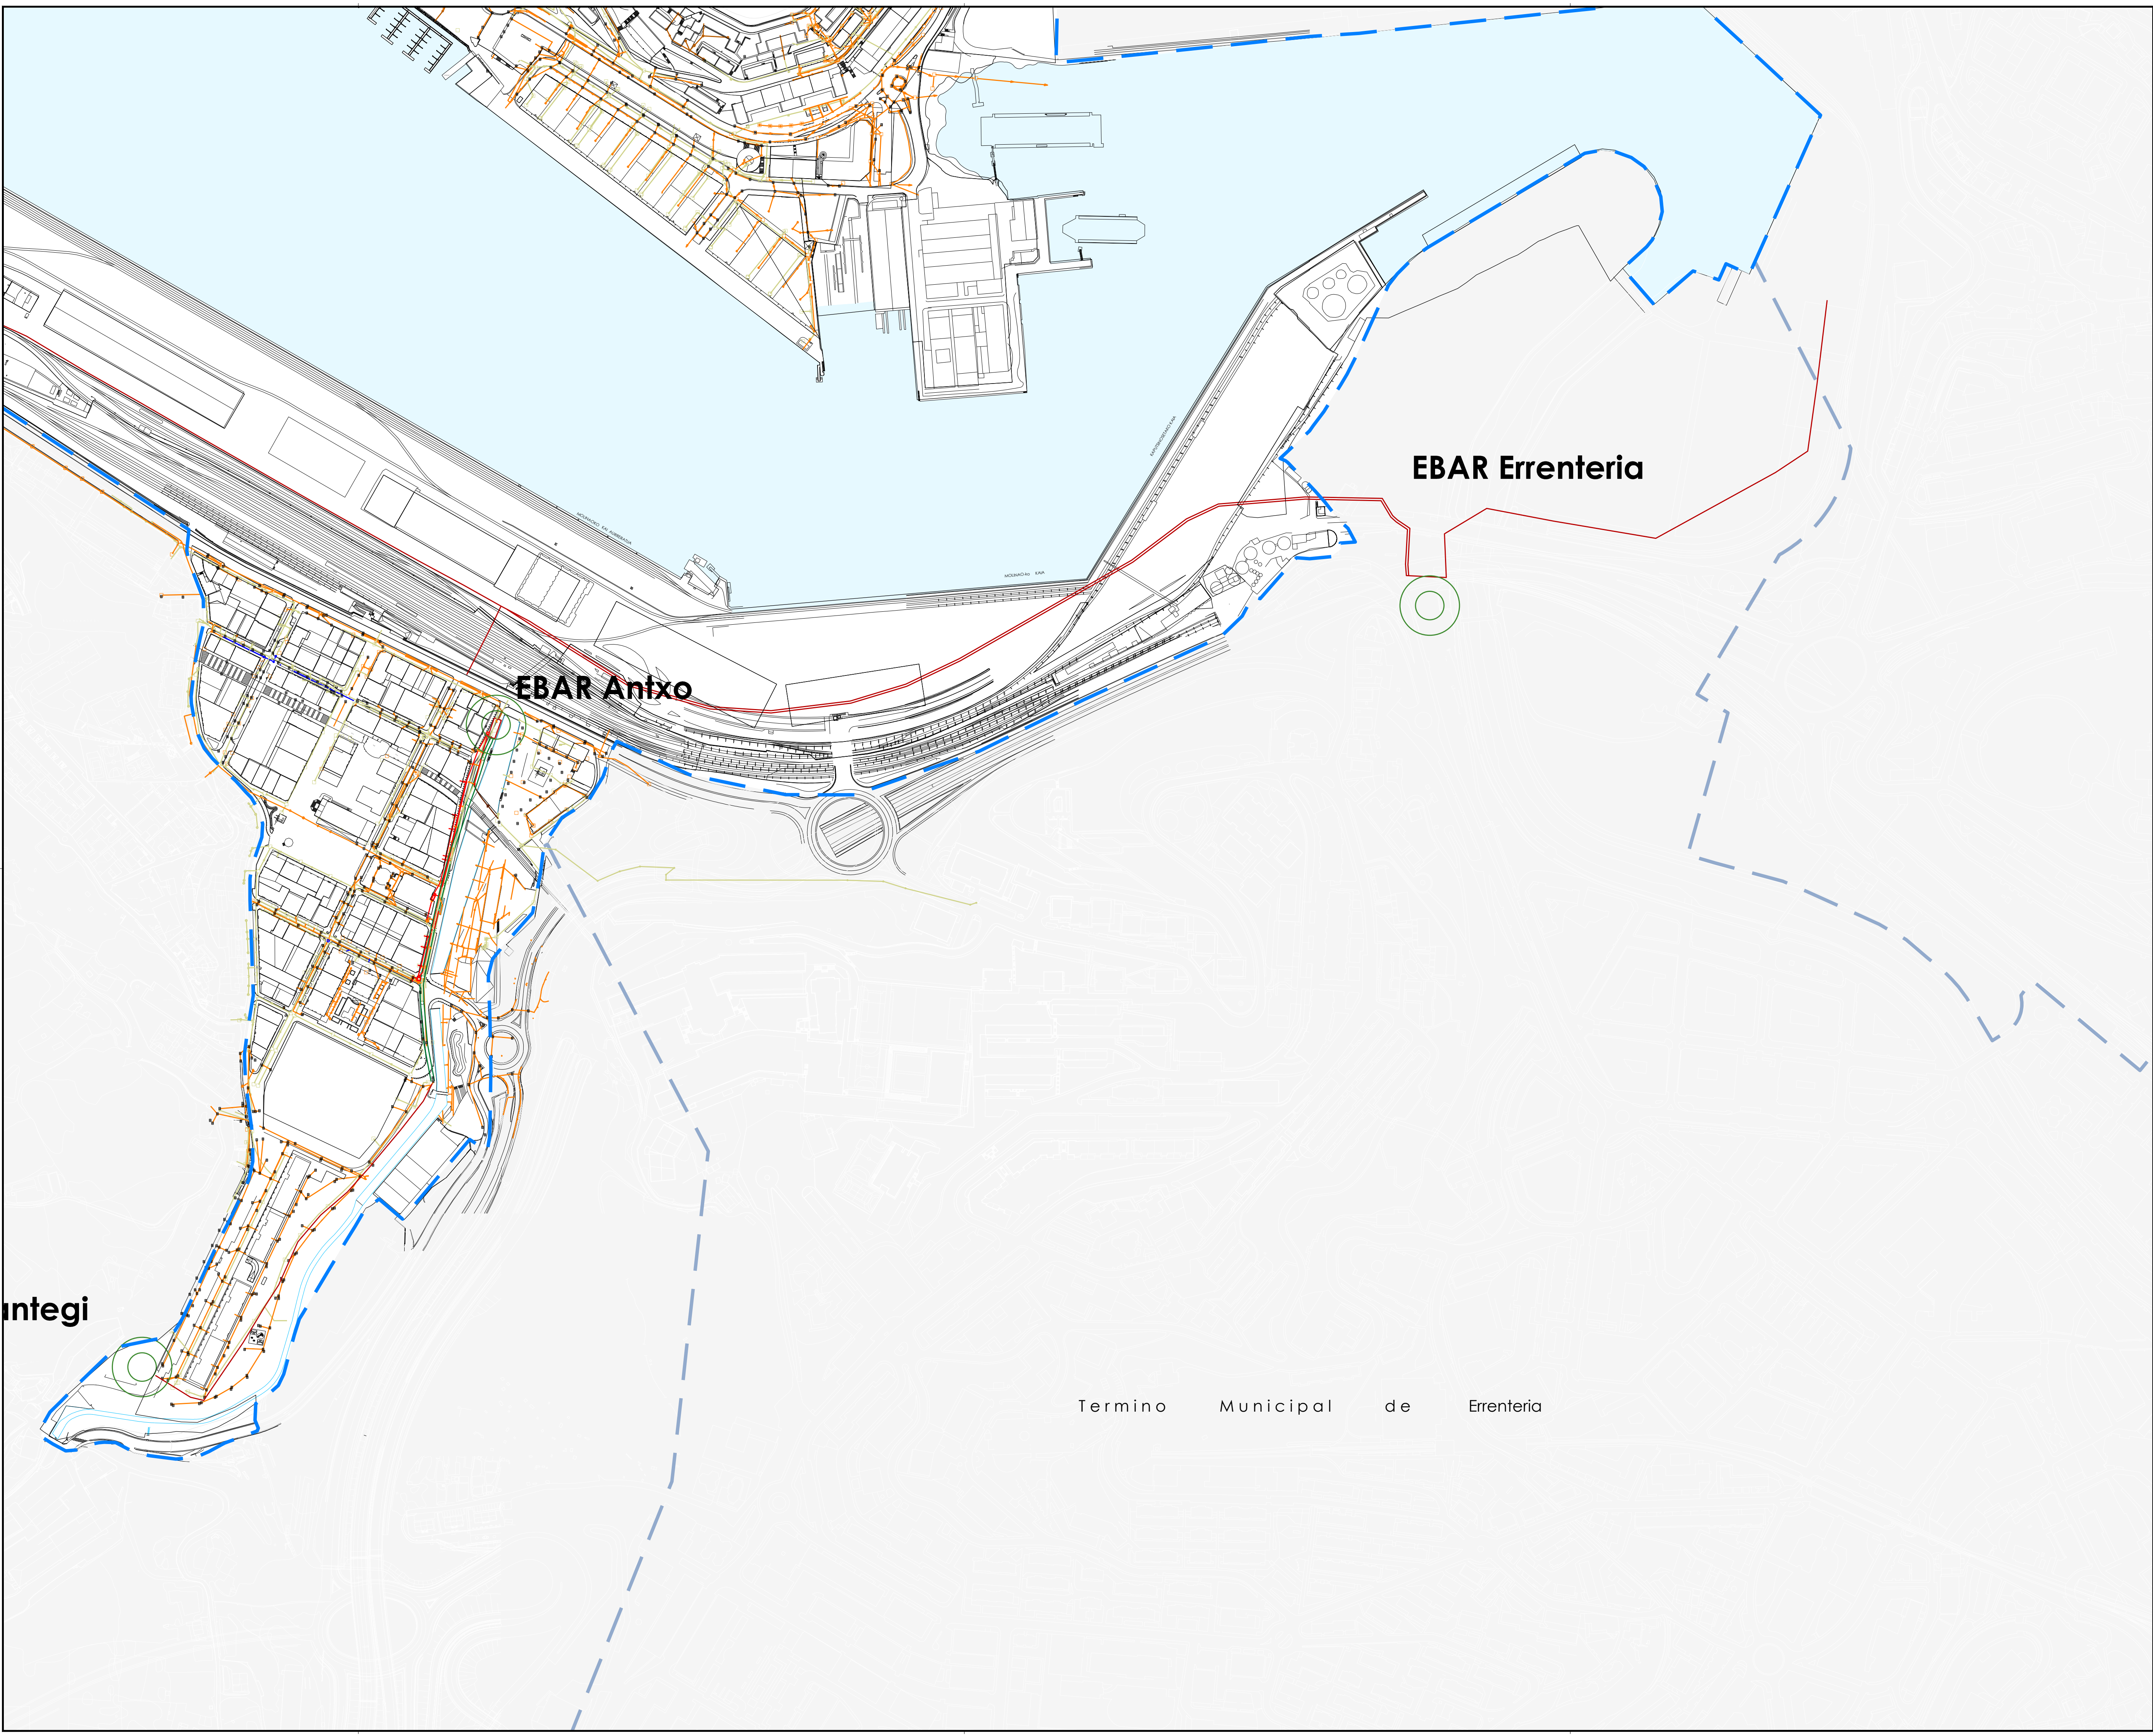

EGUNGO SANEAMENDUA

Egungo lehen mailako saneamendu-sarea
Ur beltzak bultzatzeko lehen mailako sarea
Ur beltzen hodi biltzailearen lehen mailako sarea
Saneamenduko egungo udal-sarea
Saneamenduko udal-sare proiektatua
Saneamenduko behin-behineko udal-sarea
Saneamenduko egungo udal-sare bateratua
Saneamendu-kutxatila
Hondakin-uren ponpatze-estazioa (HUPE)

SANEAMIENTO EXISTENTE

Red de primaria de saneamiento existente
Red primaria de impulsión de aguas fecales
Red primaria de interceptor de aguas fecales
Red municipal de saneamiento existente
Red municipal proyectada de saneamiento
Red municipal de saneamiento provisional
Red municipal unitaria de saneamiento existente
Arqueta de saneamiento
Estación de bombeo de aguas residuales (EBAR)

EGUNGO EURI-URAK

Euri-uren gainezkaidea itsasora
Euri-uren egungo sarea
Euri-uren egungo kutxatila
Egungo hustubidea

PLUVIALES EXISTENTE

Alivio de aguas pluviales al mar
Red de pluviales existente
Arqueta de pluviales existente
Sumidero existente

kokapen-planoa

plano de situación

Udaleria

Pasaiako Udala

udaleriaren kodiak
código municipio

064

INE

Tresna
Instrumento

Hiri Antolamenduren Plan Orokorra
Plan General de Ordenación Urbana

planoaren izena

nombre del plano

AZPIEGITURAK SANEAMENDUA ETA EURI-URAK

INFRAESTRUCTURAS SANEAMIENTO Y PLUVIALES

erreferentzia

referencia

serie serie	zenbakia número	eremua ámbito	arau maila rango normativo	arau izena carácter normativo	eskala escala	lan-fasea fase de trabajo
I.10	3	d	informazioa información	-	A1 1/2.500 A3 1/5.000	informazioa información

erredaktore-laldea

equipo redactor

**estudio de renovación
y rehabilitación
de infraestructuras
urbanas**

javier marín calvo

arquitecto

director

CICAD 48344

pablo amuchátegui moreno

arquitecto

colaborador

CICAD 48344

jesús luis jímenez

arquitecto

colaborador

CICAD 48344

kaltate-zurtagiria

certificación de calidad

proiektuaren erreferentzia
referencia proyecto

1

0348

berrikuspen-ak
Nº de revisión

1

berrikuspen-data
fecha de revisión

19-05-2020

proiektuaren zuzendaria
arquitecto director

javier

abokatu zuzendaria
letrado director

jesús

egintza-erantzule
responsable de ejecución

jesús

admin-egintza-erantzule
responsable de gestión

jesús

**data
fecha**

2021eko apirila
abril 2021